


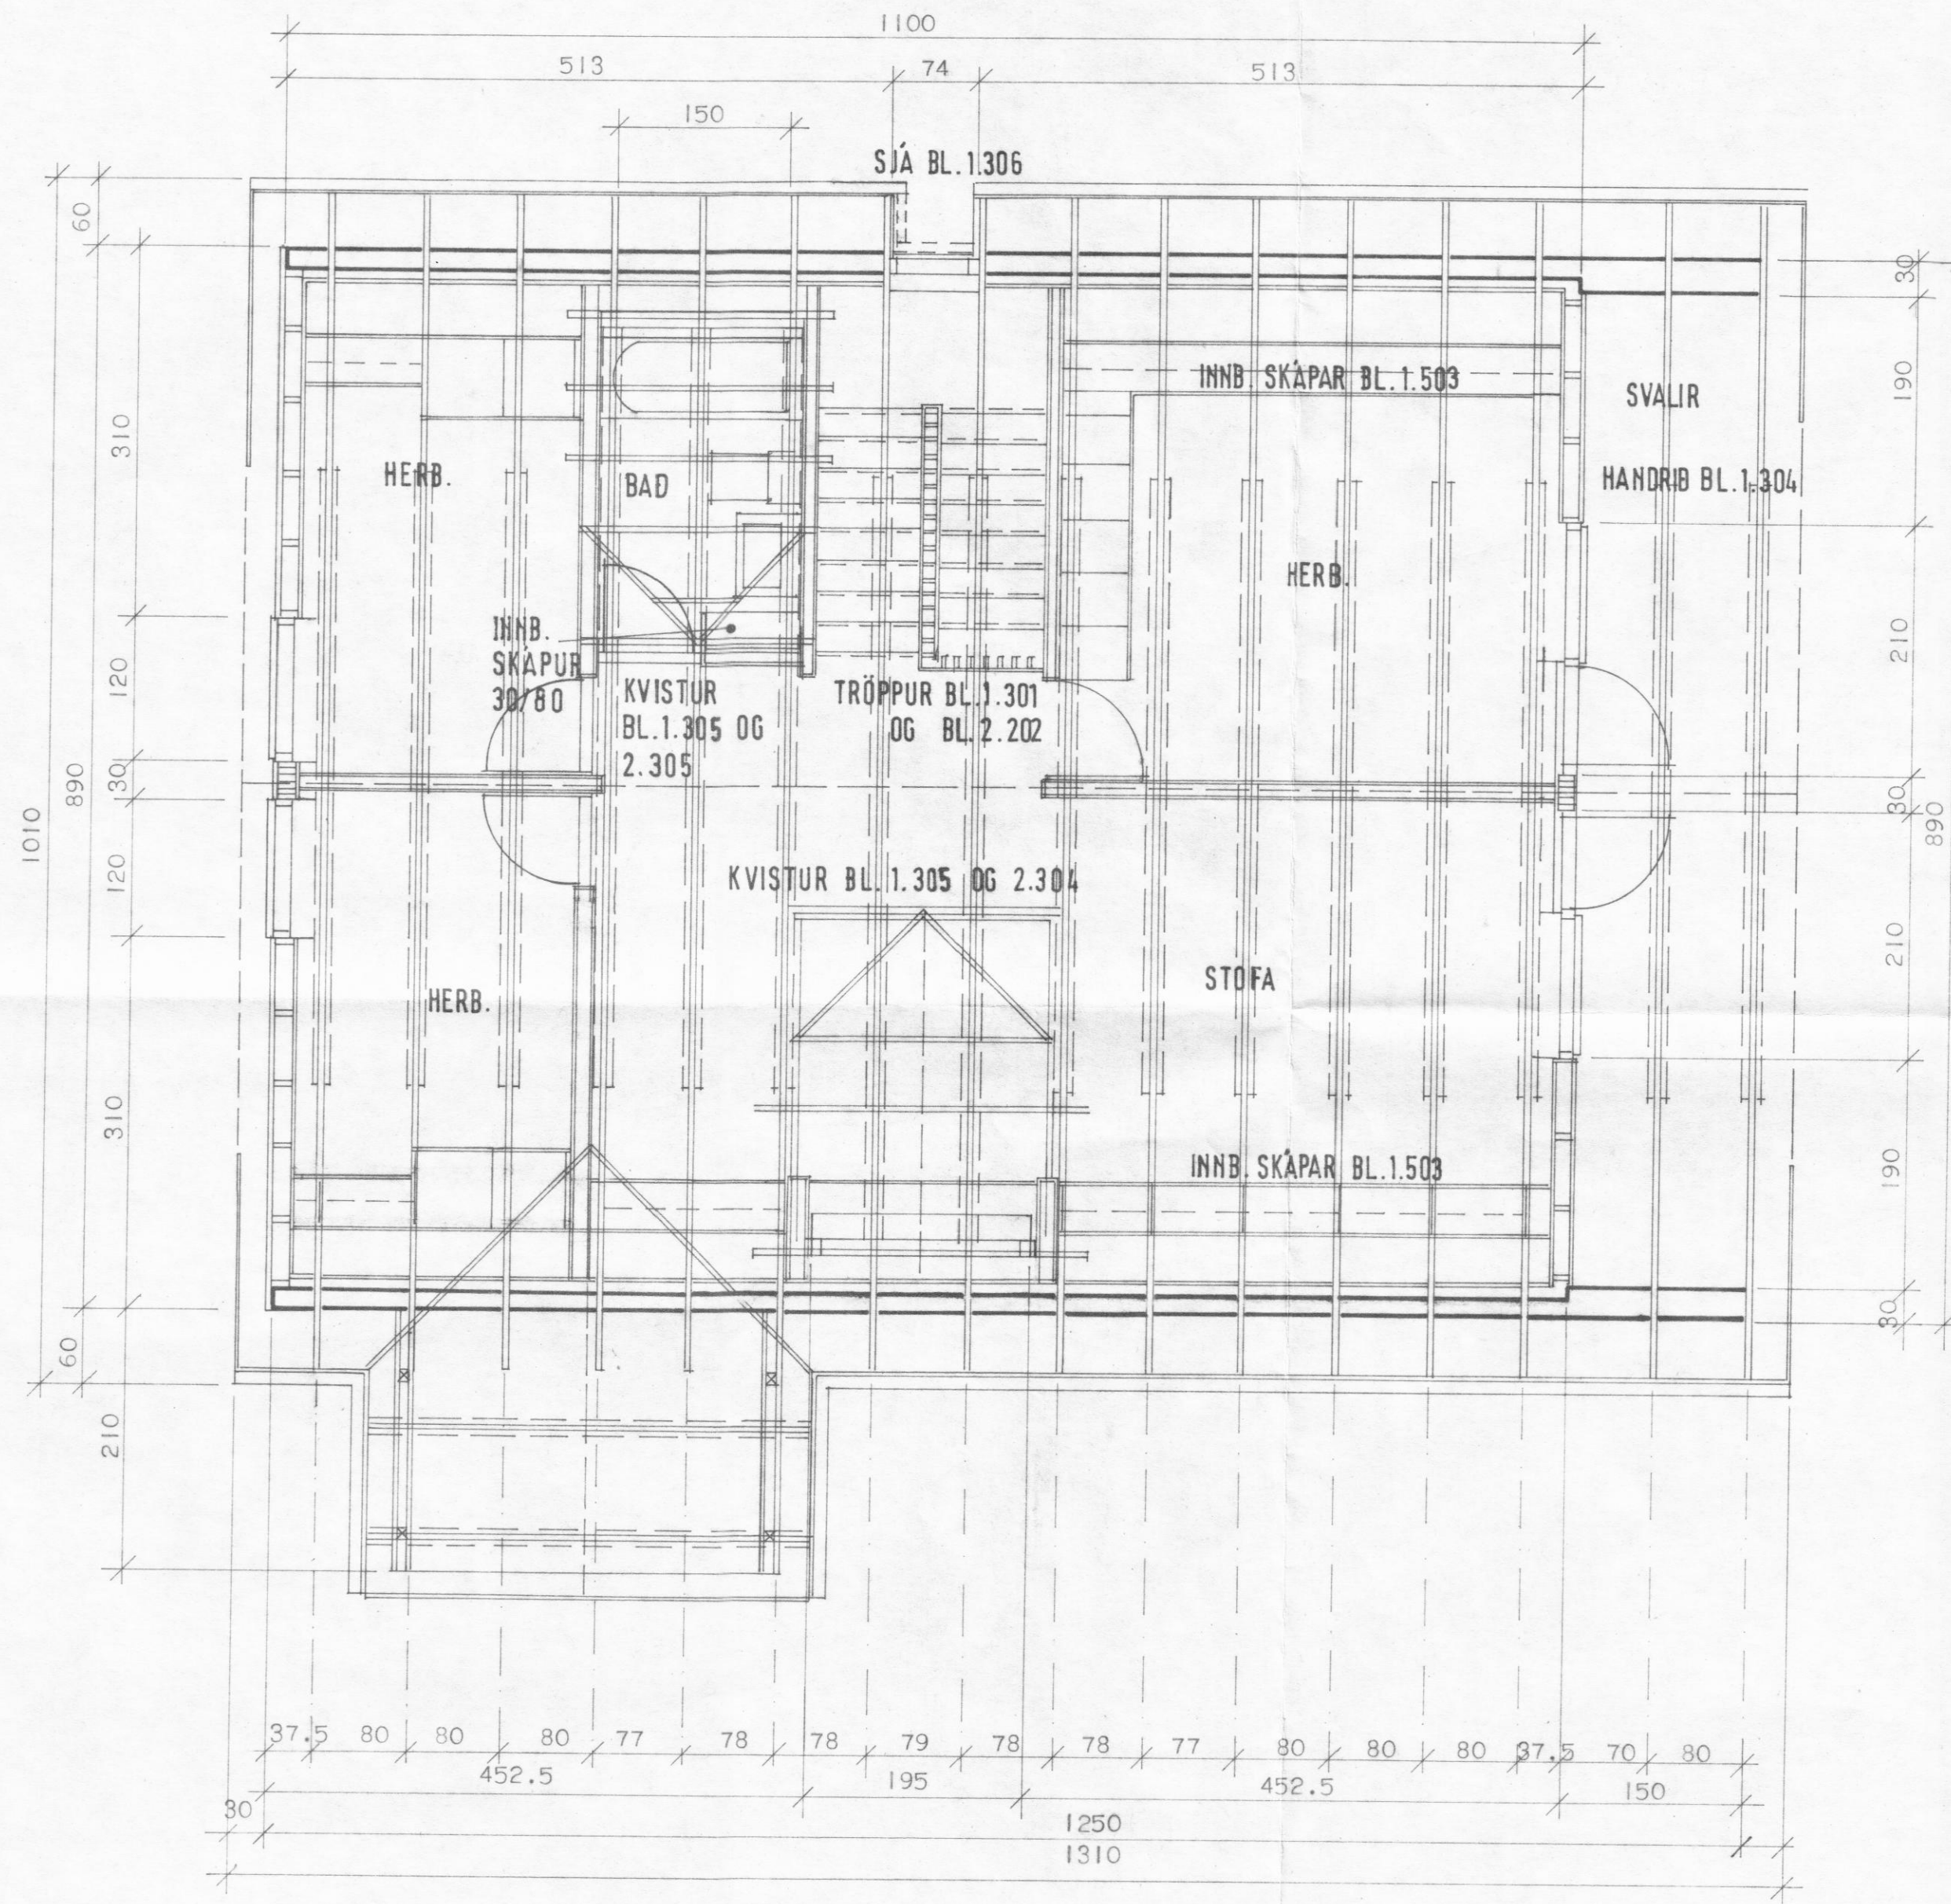

NB..

ÞAKKLÆÐNING Á KVISTUM SKAL VERA
GISIN (25MM MILLI BORDA).
Í SPERRU ÞAR SEM KLÆÐNING KVISTS
OG ÞAKS MÆTAST SKAL SAGA ÞRJÁR
RAUFAR, 25 X 50 MM, Í HVERT
SPERRUBIL.

HÚSNÆÐISSTOFNUN
RIKISINS LAUGAVEGI 77, REYKJAVÍK
SÍMI 28500

VERK NR. **21021 B.** TEIKN. NR. **1. 202**

EFRI HÆÐ GRUNNMYND

HANNAÐ	AL	STAÐFERT
REIKNAD		YFIRFARID
TEIKNAD	KP. AL	
KVARDI	1:50	

Alma Andrietta
Þorgerður R. Björnsdóttir