


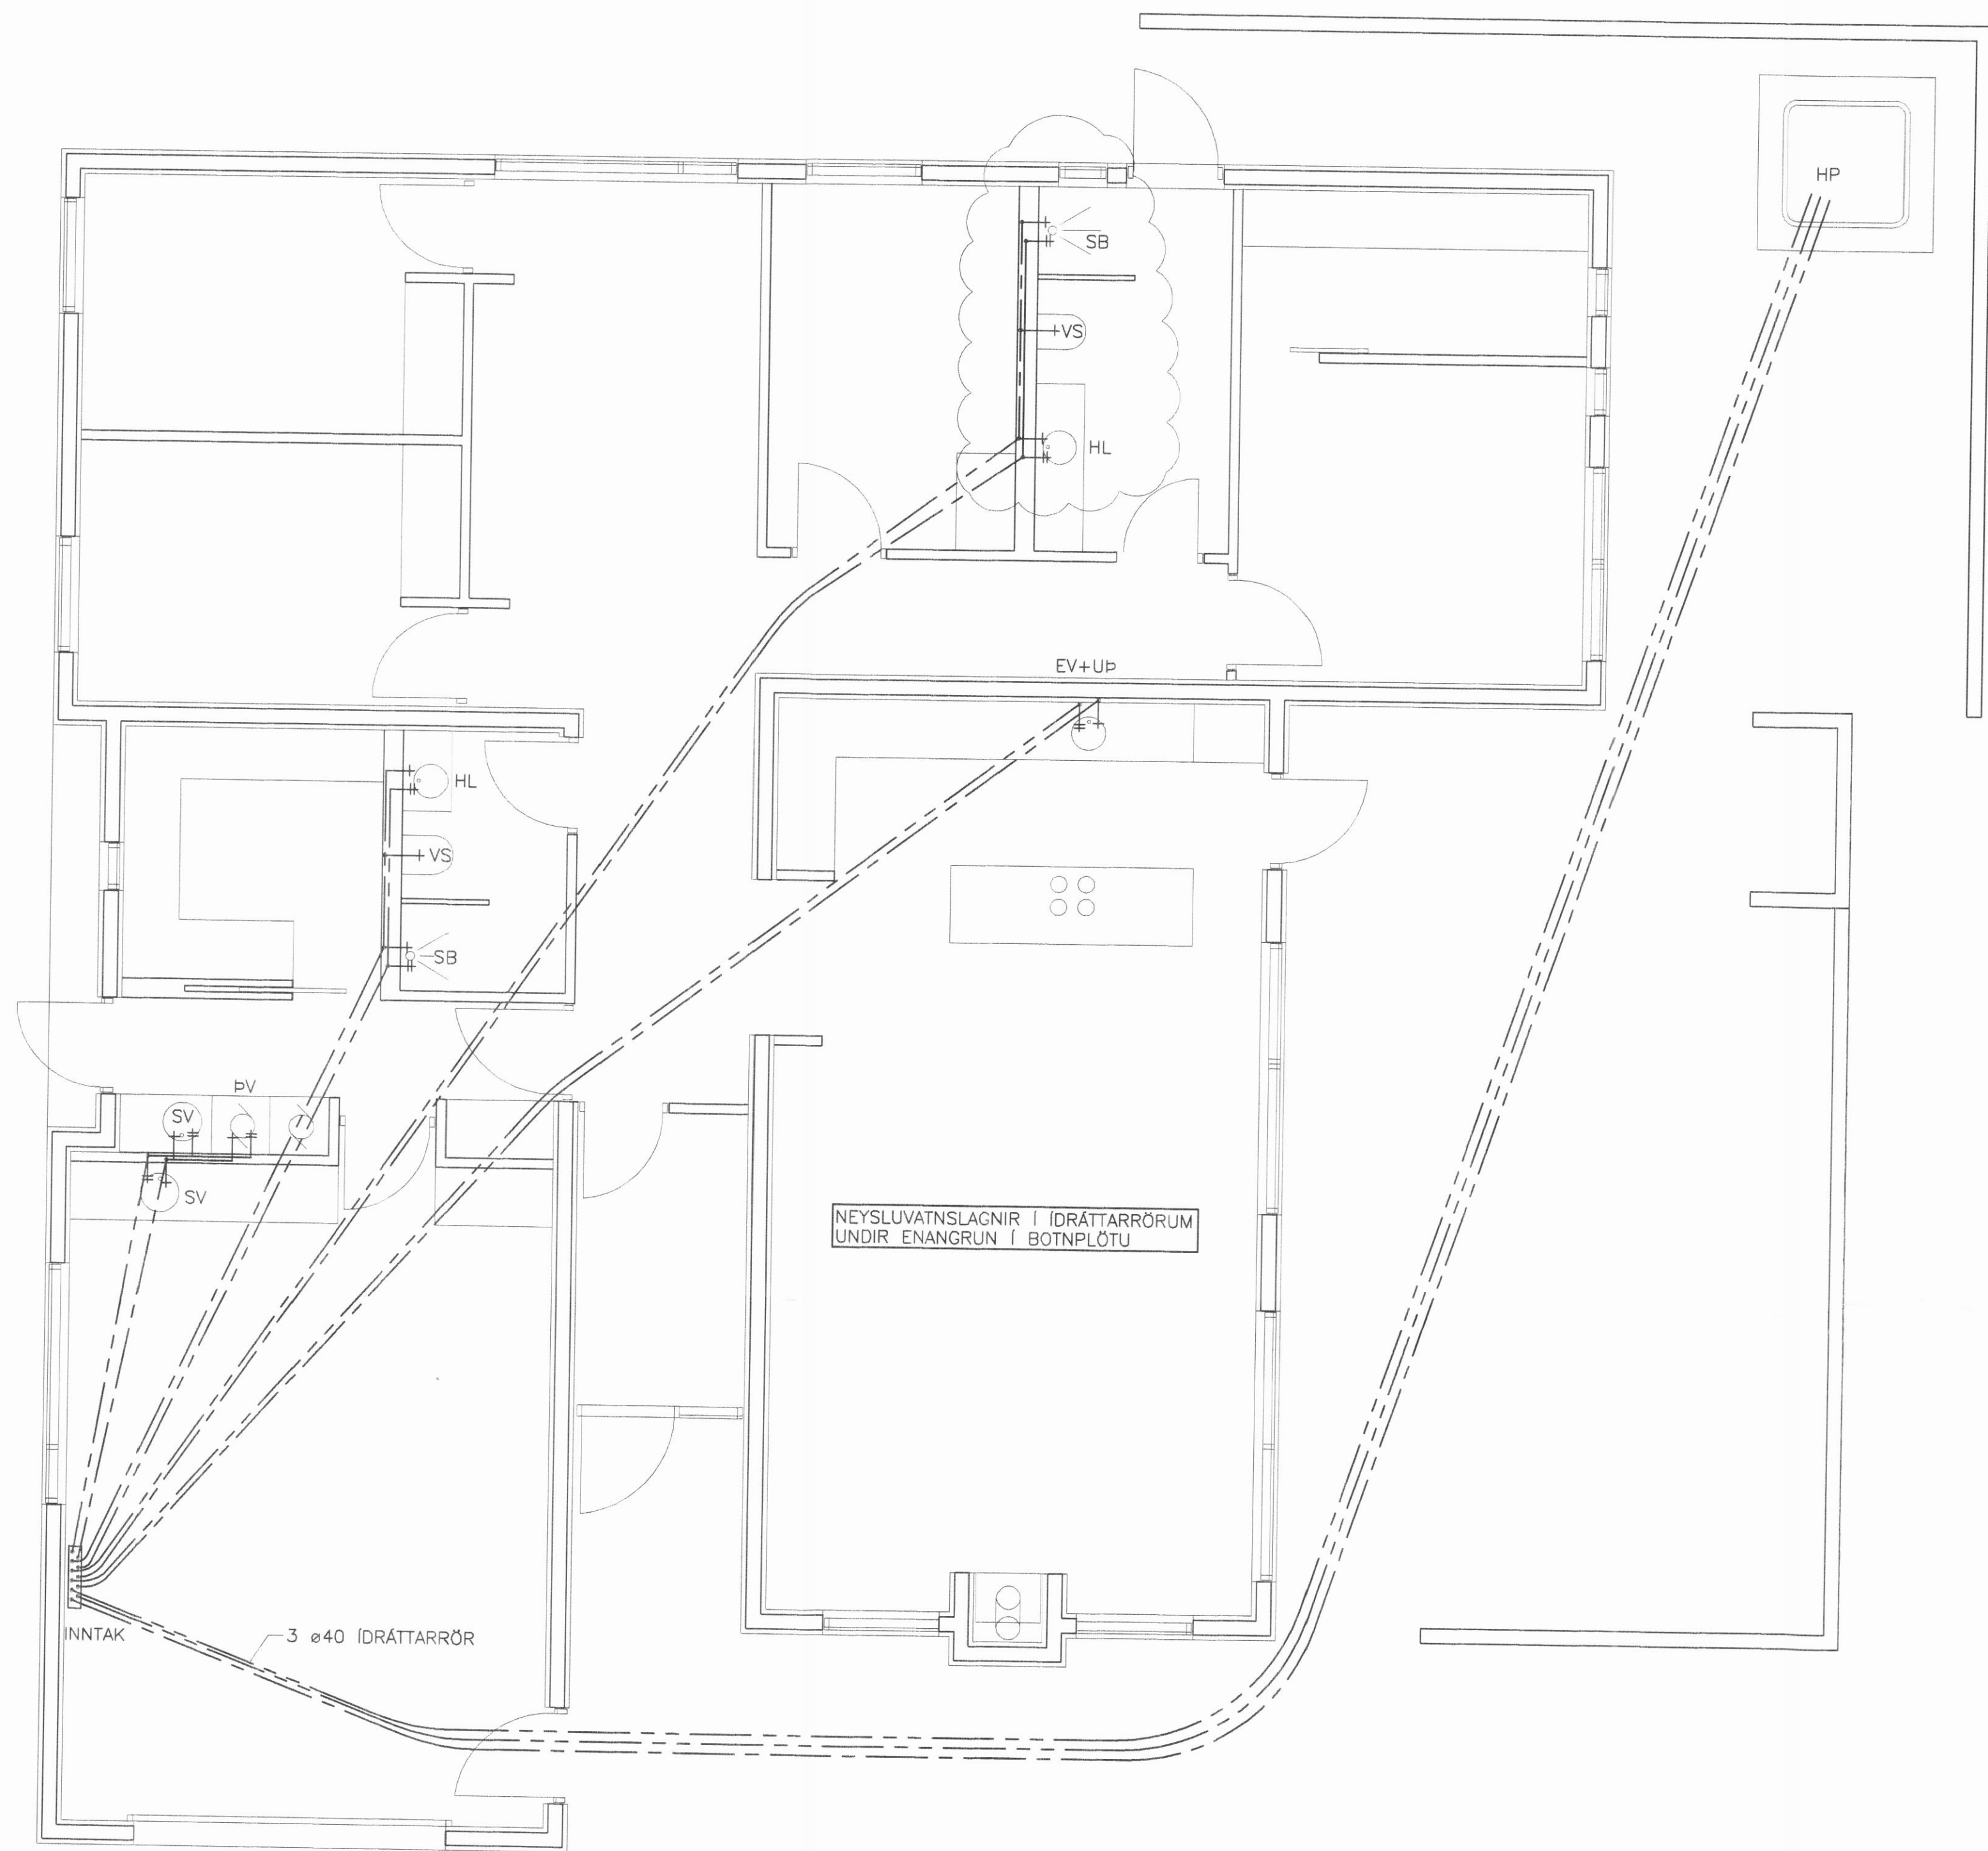

GRUNNMYND, 1:50

SKÝRINGAR:

--- HEITT NEYSLUVATN
 --- KALT NEYSLUVATN

EV = ELDHÖSVASKUR
 HL = HANDLAUG
 BK = BADKAR
 SV = SKOLVASKUR
 SB = STURTU BAD
 SP = SPÖLKRAN
 UP = UPPHÖTTAVÉL
 VS = VATNSSALERN

PU = PIPA UPP
 PN = PIPA NIDUR

NEYSLUVATNSRÖR SKULU VERA ÚR AL/PLAST RÖRUM FRÁ UNIPIPE EDA SAMBÆRILEGU.
 RÖRIN SKULU ÞOLA INNTAKSHITA OG VERA VOTTUD AF RÖ
 TENGISTYKKI SKULU VERA ÚR AFSINKUNARÞOLNU MESSING OG HÆFA RÖRUM

BIL MILLI FESTINGA LÁRÉTTTRA LEIDLSNA SKAL VERA SAMKV. FORSKRIFT
 FRAMLEIDANDA RÖRANNA EN ÞÓ MEST 1,2 – 1,5M MILLIBILI.
 SJÁ TÖFLU FRAMLEIDANDA

NOTA MÁ ÁDRAGSEINANGRUN Í MILLIVEGGJUM
 SKAL EINANGRA MED GLERULLARHÓLKUM.
 ÞYKKT EINANGRUNAR SKAL VERA SEM HÉR SEGIR:

10 – 20mm (3/8"– 3/4") RÖR: 20mm
 25 – 40mm (1"– 1 1/2") RÖR: 30mm
 50 – 100mm (2"– 4") RÖR: 40mm

LEIDSLUR FYRIR HEITT- OG KALT VATN SKAL VEFJA MED PLASTI UTAN
 UM EINANGRUN.


SÝNILEGAR LEIDSLUR NÆST TÖPPUNARSTAD SKULU VERA ÓEINANGRADAR.

KERFID SKAL PRÓFA EFTIR LEIDBEININGUM FRAMLEIDANDA RÖRA. EF BER Á MILLI LEIDBEININGA
 FRAMLEIDANAD OG EFTIRFARANDI LÝSINGAR, SKAL FARA EFTIR LEIDBEININGUM FRAMLEIDANDA.
 KERFID SKAL PRÓFA MED STIGPRÖFUN.

1. FORPRÖFUN: SETJA SKAL 15 BARA ÞRÝSTING Á KERFID. BÆTA SKAL ÞRÝSTINGI Á KERFID
 NÆSTU 30 MÍNÚTUR. Á 10 MÍNÚTU FRESTI. EFTIR ÞAD SKAL ÞRÝSTINGUR STANDA Í
 30 MÍNÚTUR OG MÁ ÞÁ EKKI FALLA MEIRA EN 0,6 BÖR.
 ADALPRÖF SKAL FRAMKVÆMA STRAX EFTIR FORPRÖFUN. ÞRÝSTINGUR ER LÁTIN STANDA
 NÆSTU 2 TÍMA OG MÁ ÞÁ EKKI FALLA MEIRA EN 0,2 BÖR. SKRÁSETJA SKAL NIÐURSTÖÐUR.


ALLT EFTIR OG FRÁGANGUR KERFISINS SÉ Í SAMRÆMI VIÐ ÁKVÆÐI ÍST 67
 OG GILDANDI REGLUGERÐIR

ALLT EFTIR SKAL HAFNA LAGNAEFNISVOTTUN

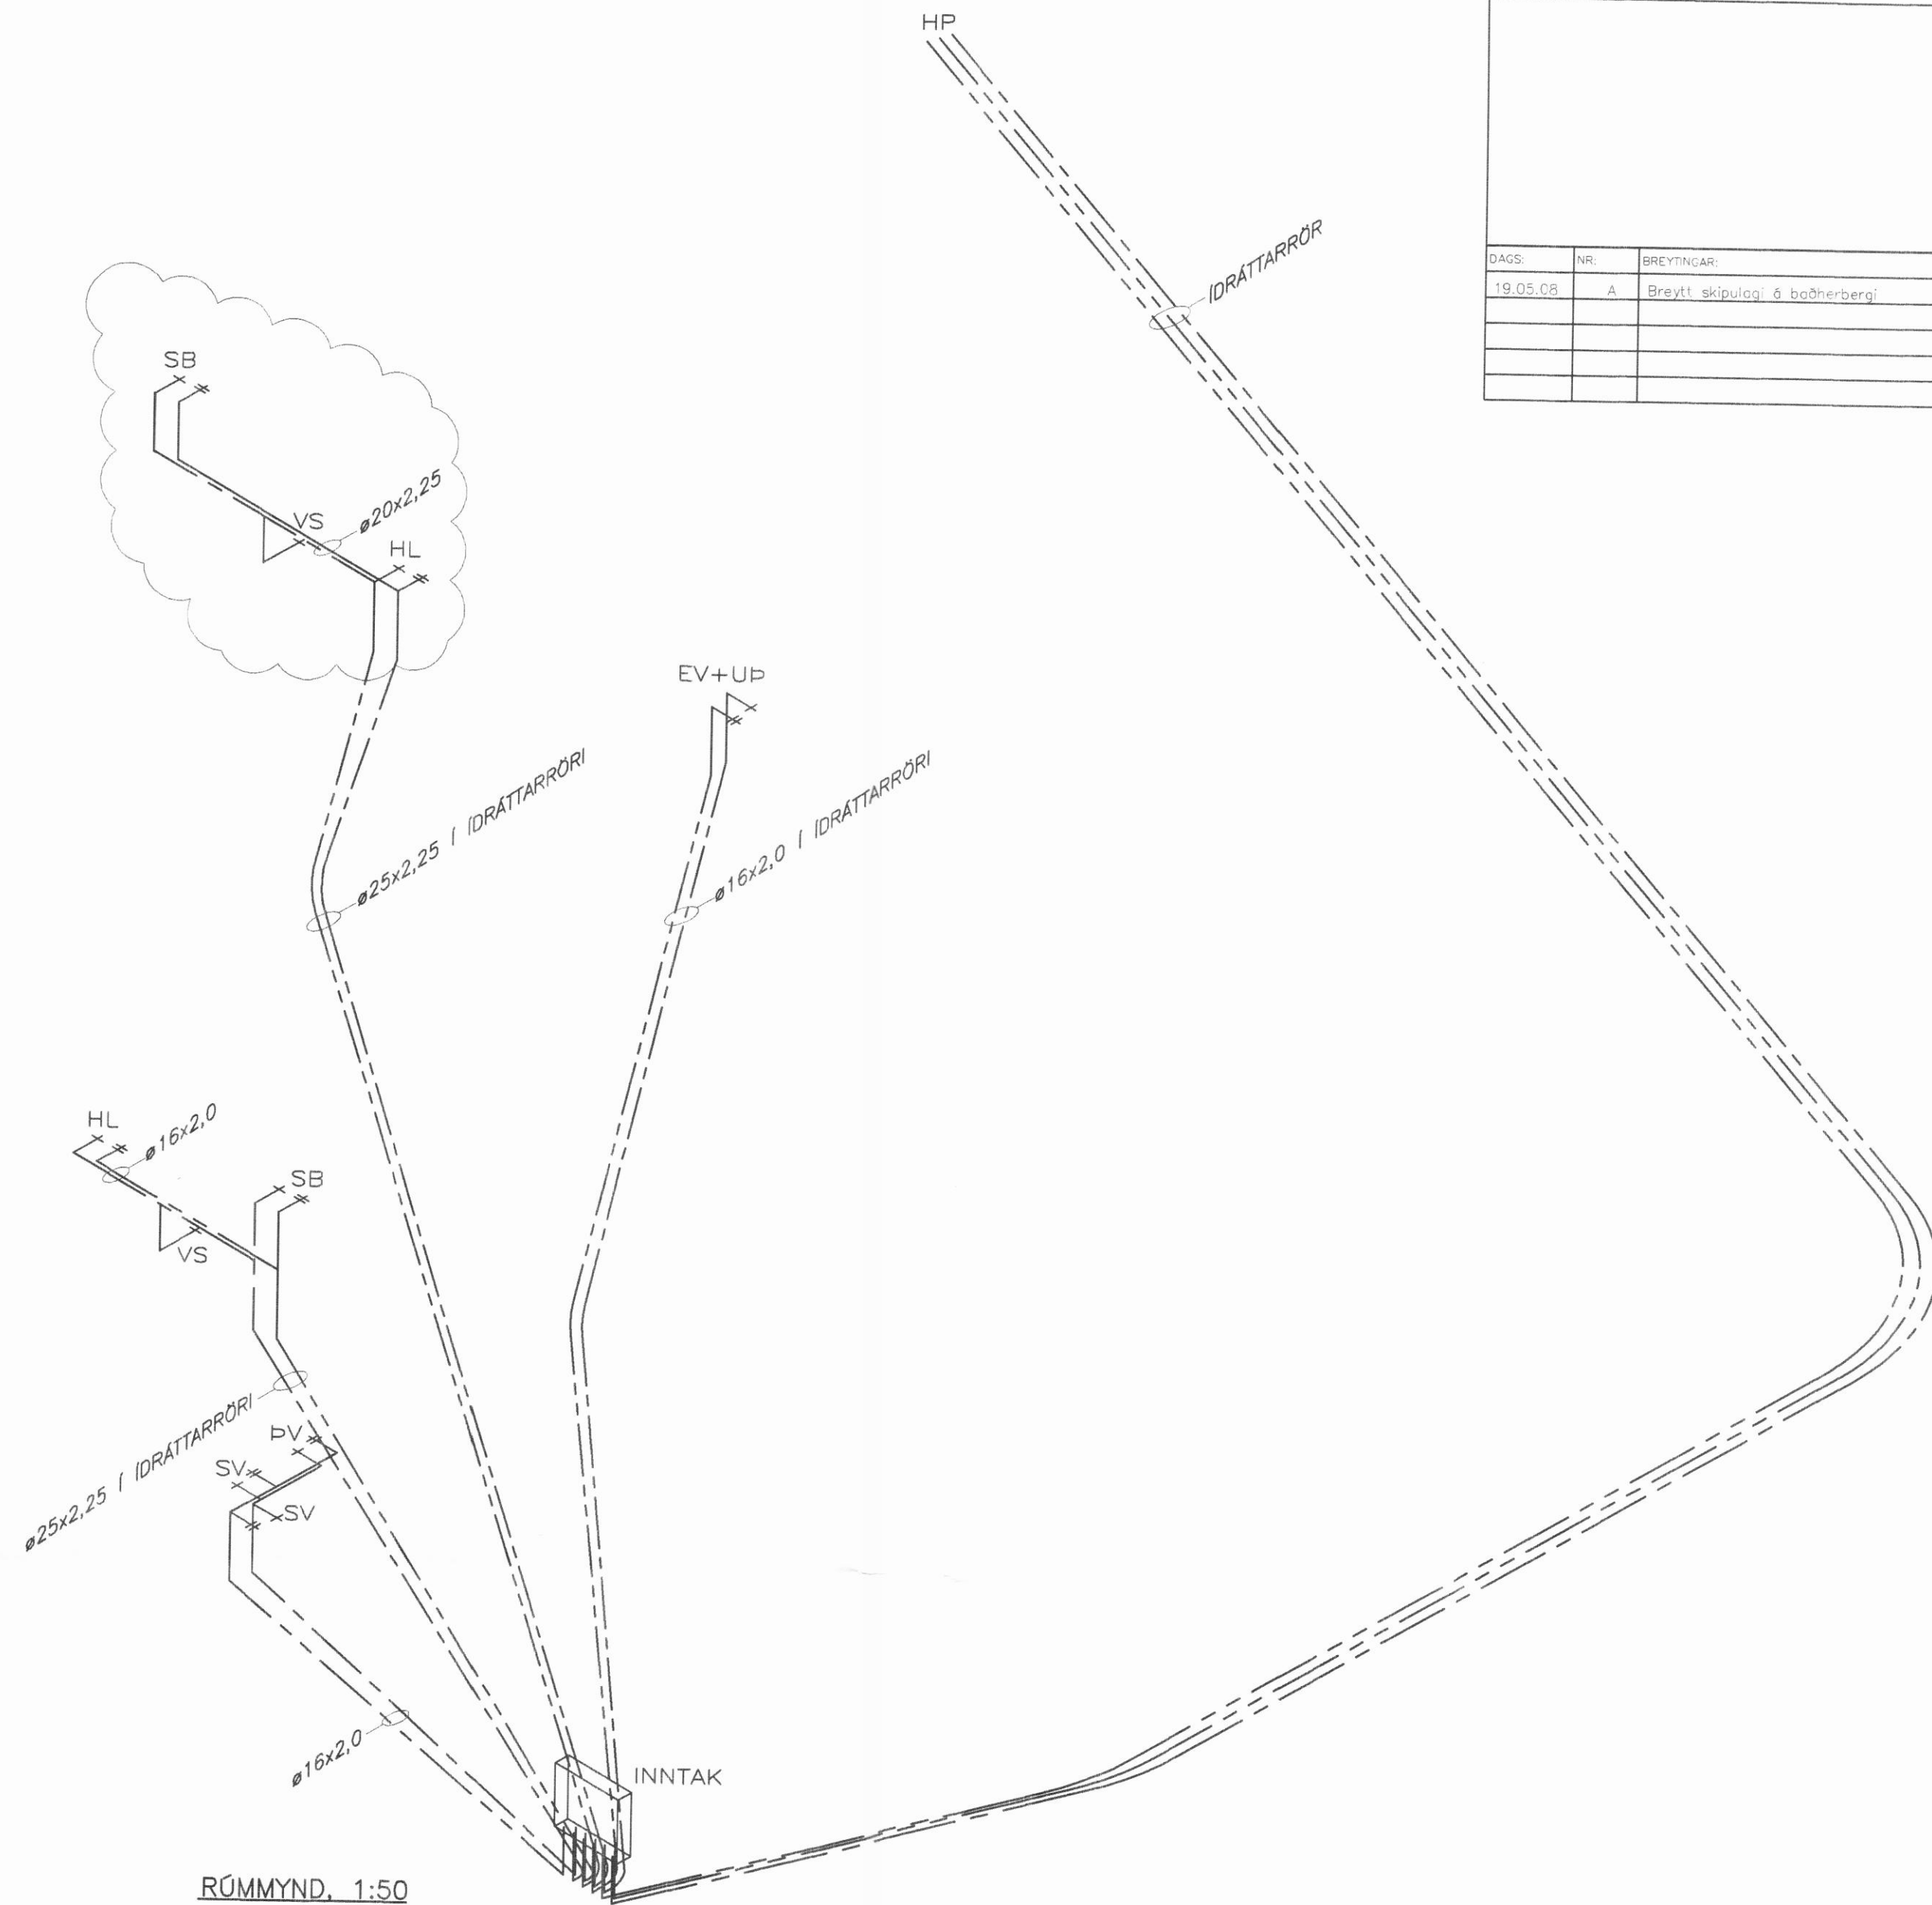

RÖMMYND, 1:50

DAGS	NR.	BREYTINGAR	SAMM.
19.05.08	A	Breytt skipulag á baðherbergi	

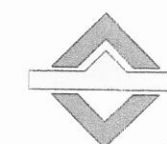

VERKFRÆÐIÞJÓUSTAN EHF

HEITI VERKS	HRINGTON 21 DALVIK	DRÖGNUMER	07.74	ÞEGG	28.09.2007
HEITI TERNINGAR	NEYSLUVATNSKERFI	DRÖGNUMER	EINBÝLUSHÓGS	DRÖGNUMER	411
GRUNNMYND OG RÖMMYND	Jón Guðmundsson	DRÖGNUMER	280255-4329	DRÖGNUMER	1:50
SKÝRINGAR		DRÖGNUMER		DRÖGNUMER	411
DRÖGNUMER	GH	DRÖGNUMER	RR	DRÖGNUMER	JG

