


287.95
46.28
284.23
26.28
241.58
38.83
280.51
WHL

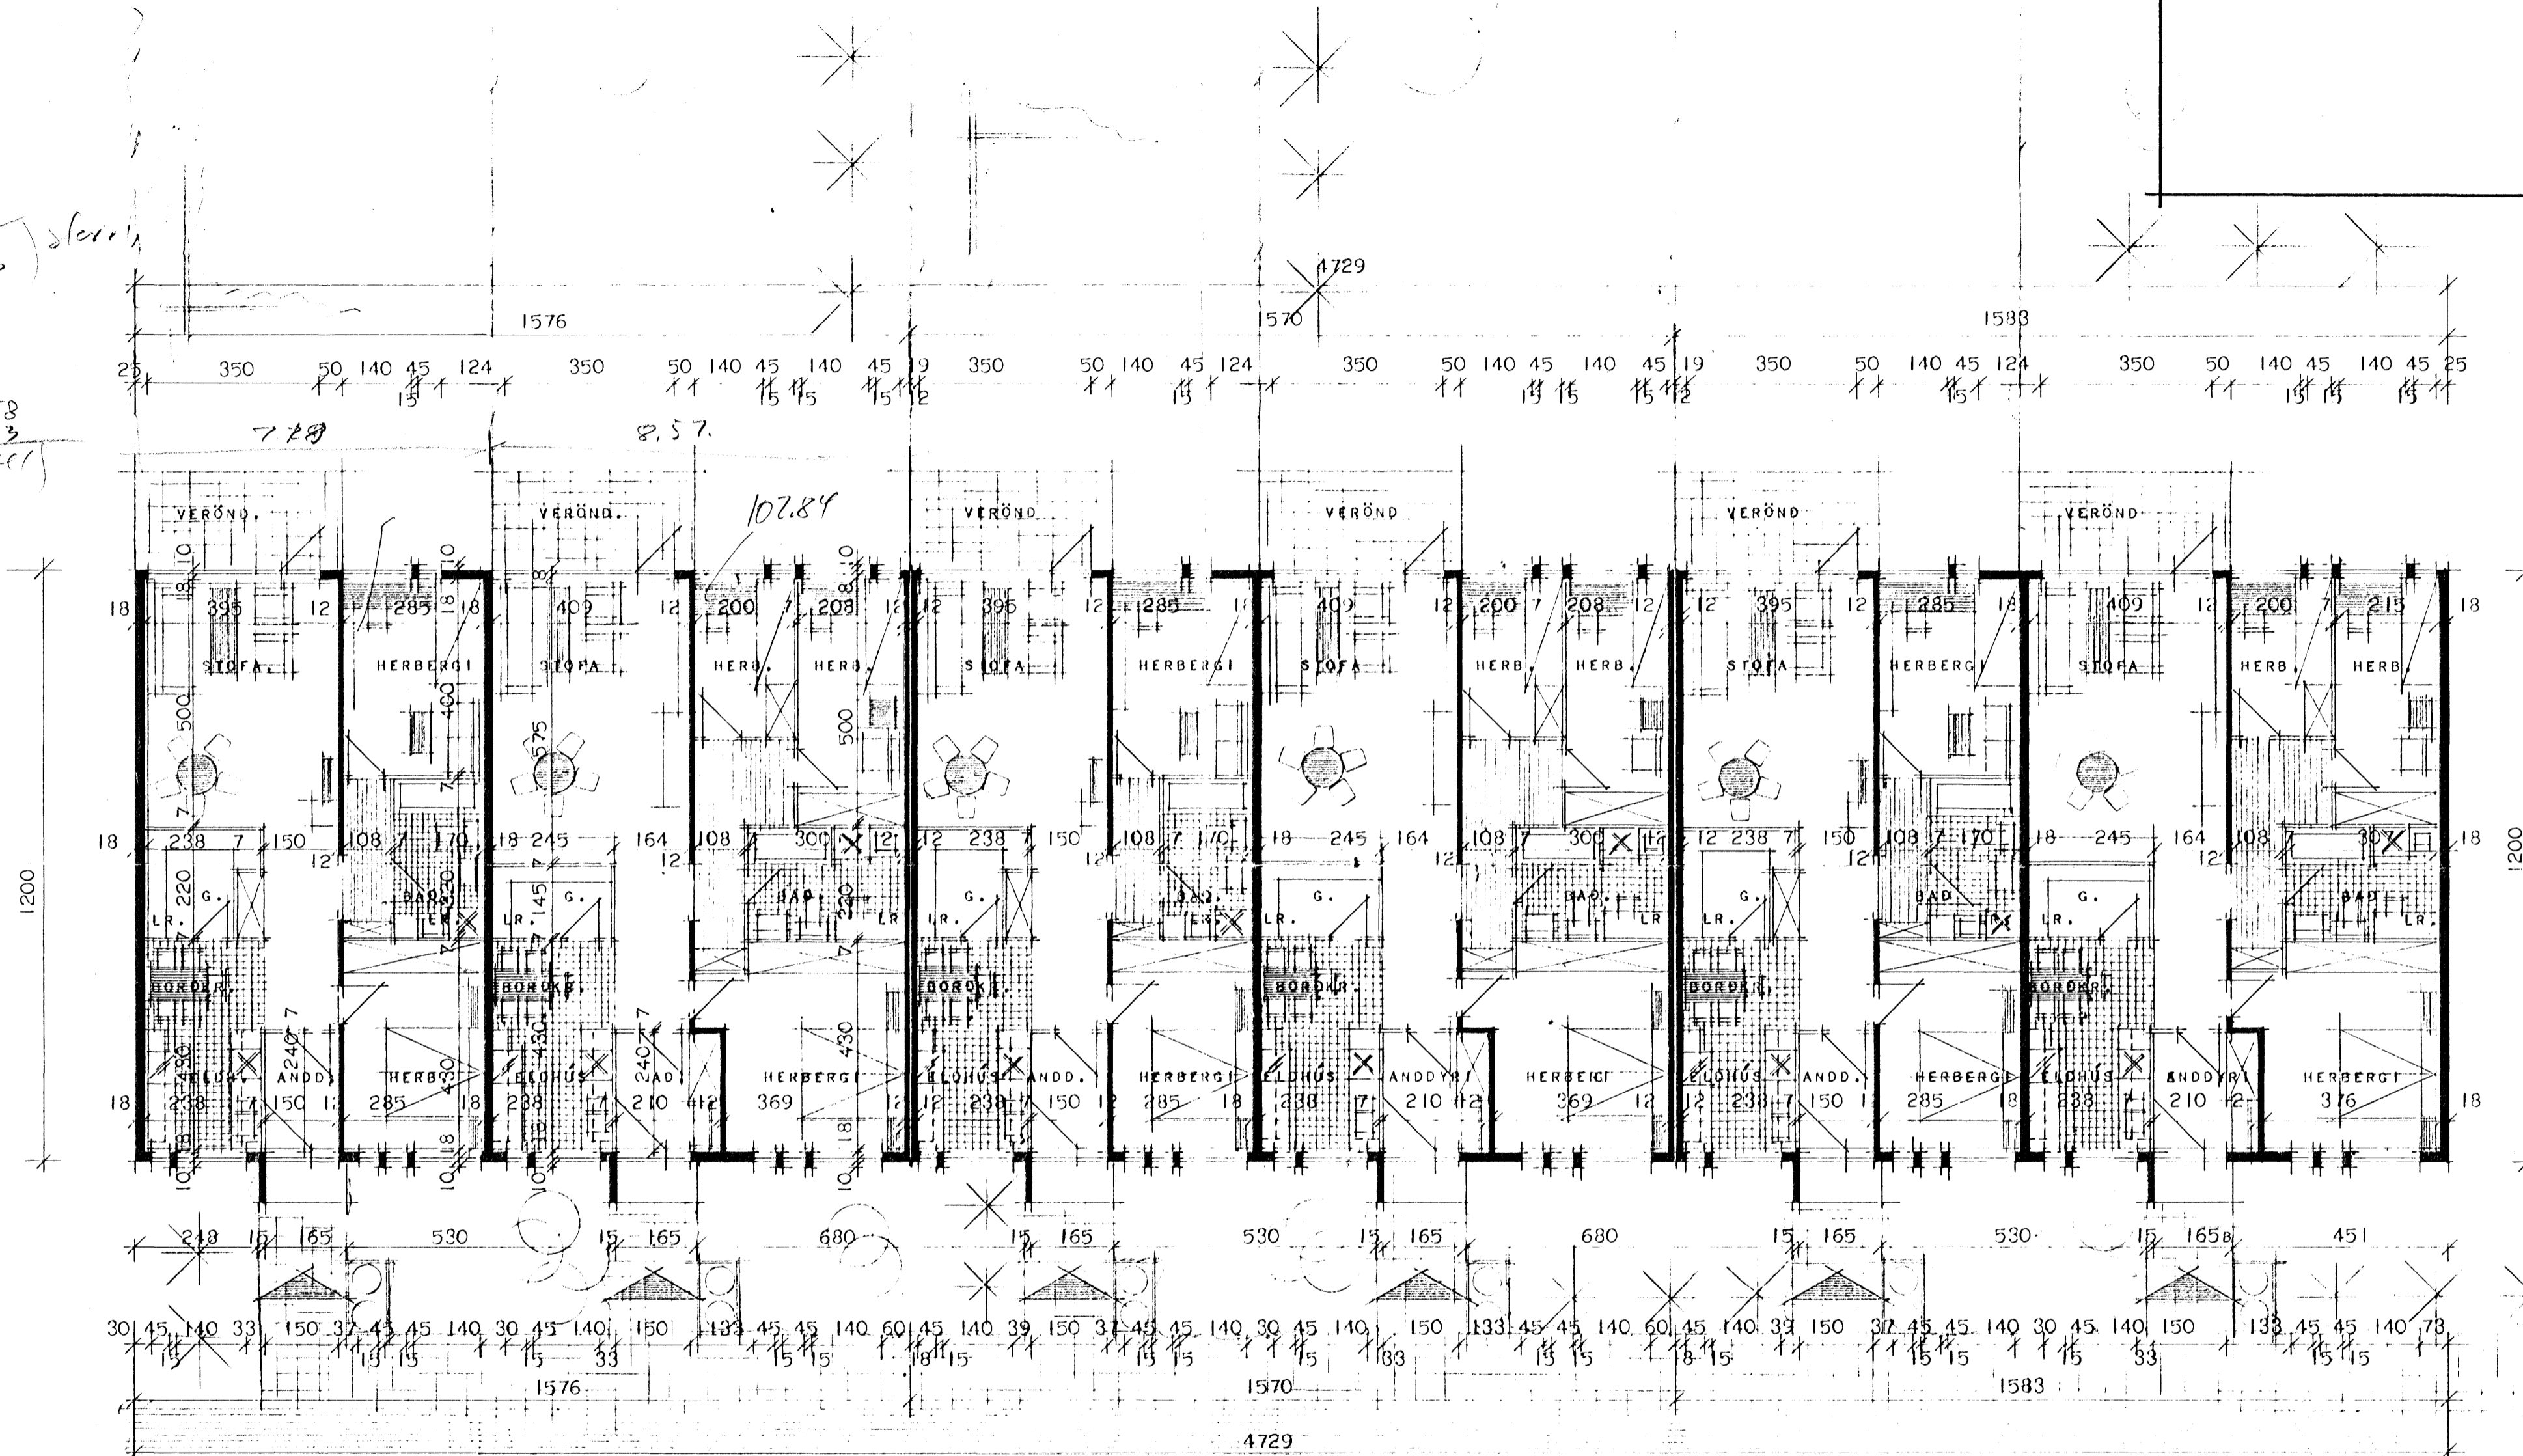

VERKAMANNABÚSTAÐIR Á DALVÍK.		HÚSNÆÐISMÁLASTOFNUN RÍKISINS.	
GRUNNMYND MÁL 1:100		BLAD NR. I.	VERK NR. 7201
SIGURÐUR GUÐMUNDSSON. SIGURÐUR P. KRISTJÁNSSON. GUÐMUNDUR HJÁLMARSSON. BJÖRGVIN R. HJÁLMARSSON.		1972	<i>[Signature]</i>