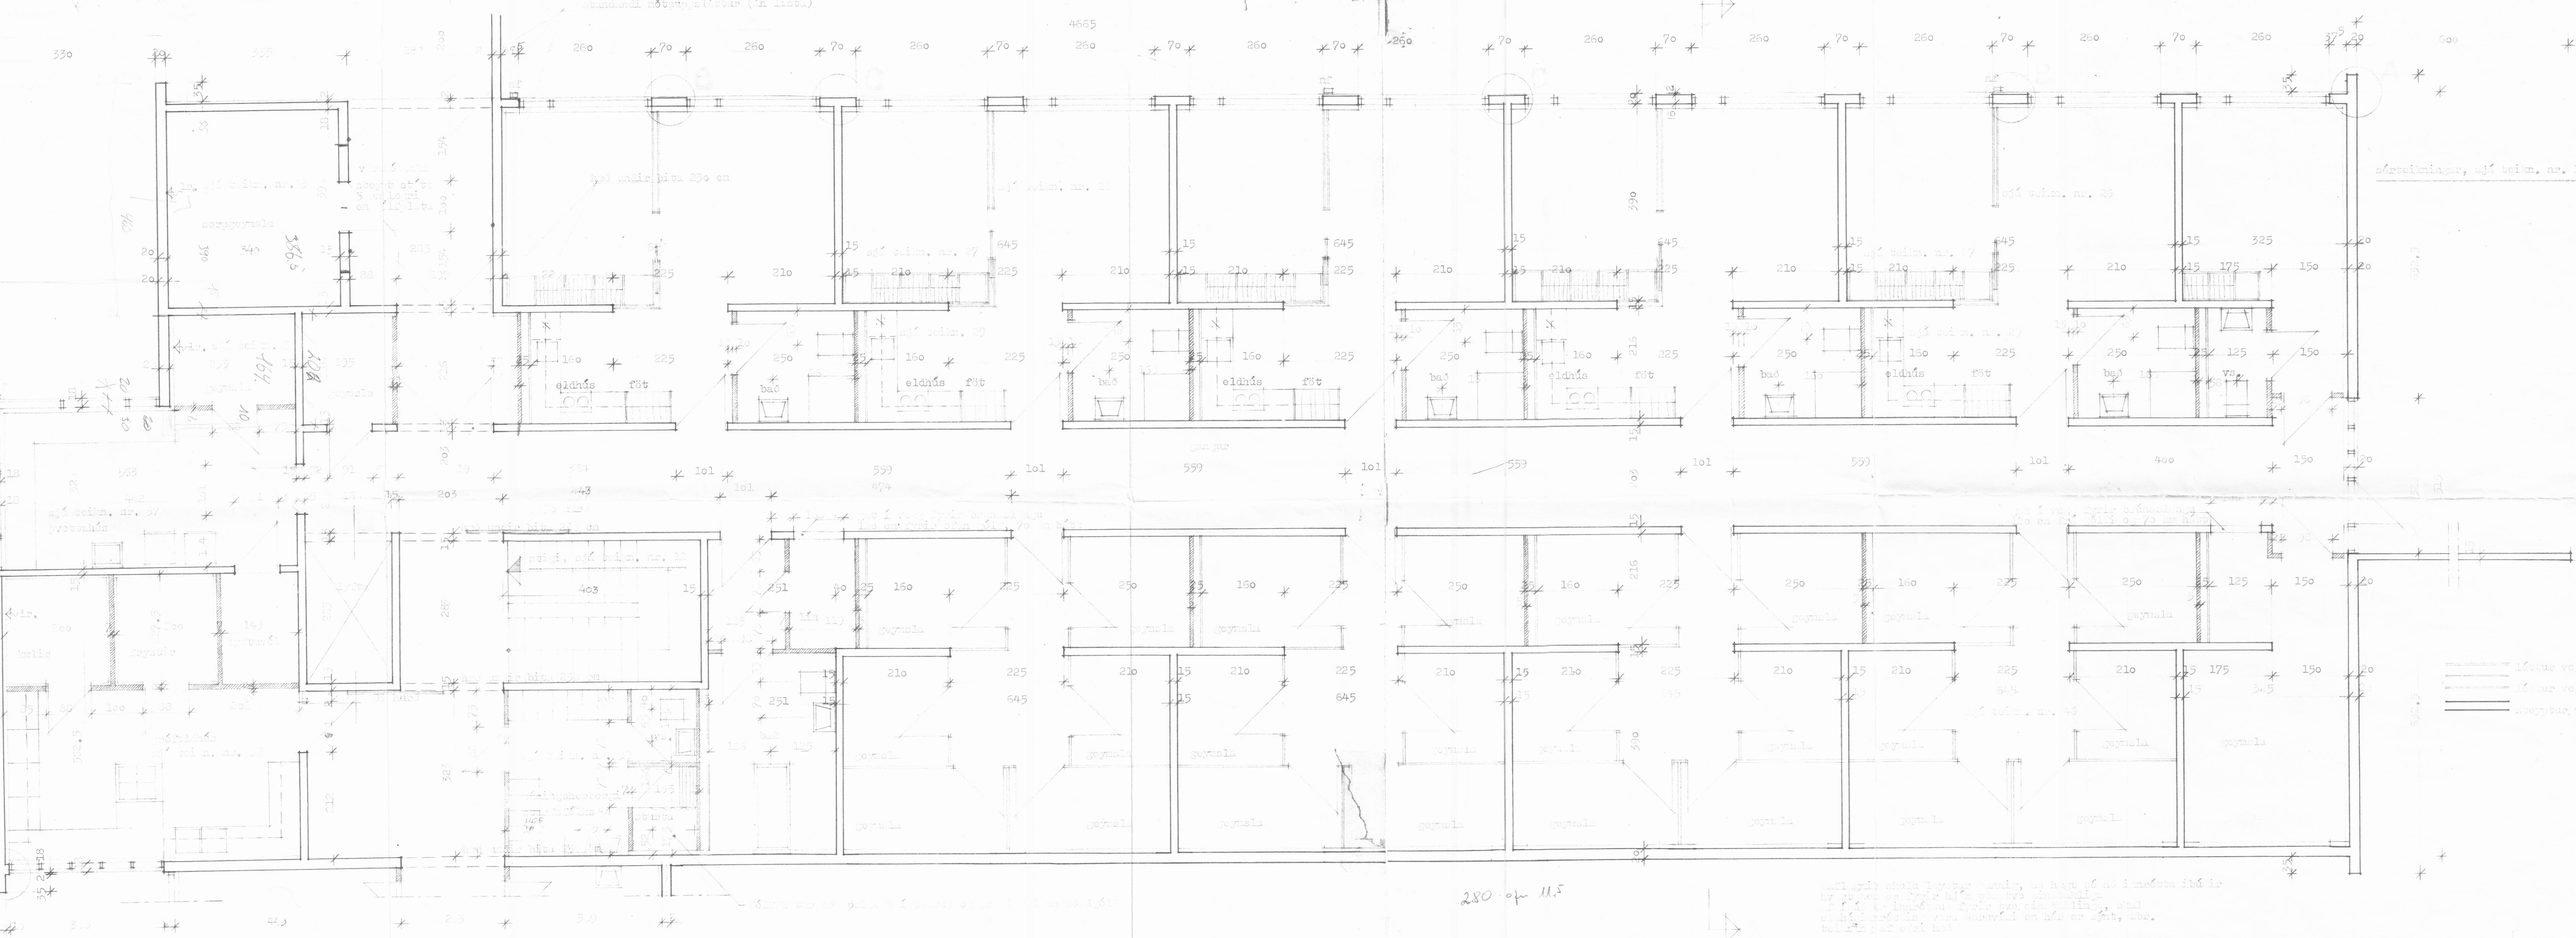
eldhús
fæst
bað
geymsla
280 op 11.5