


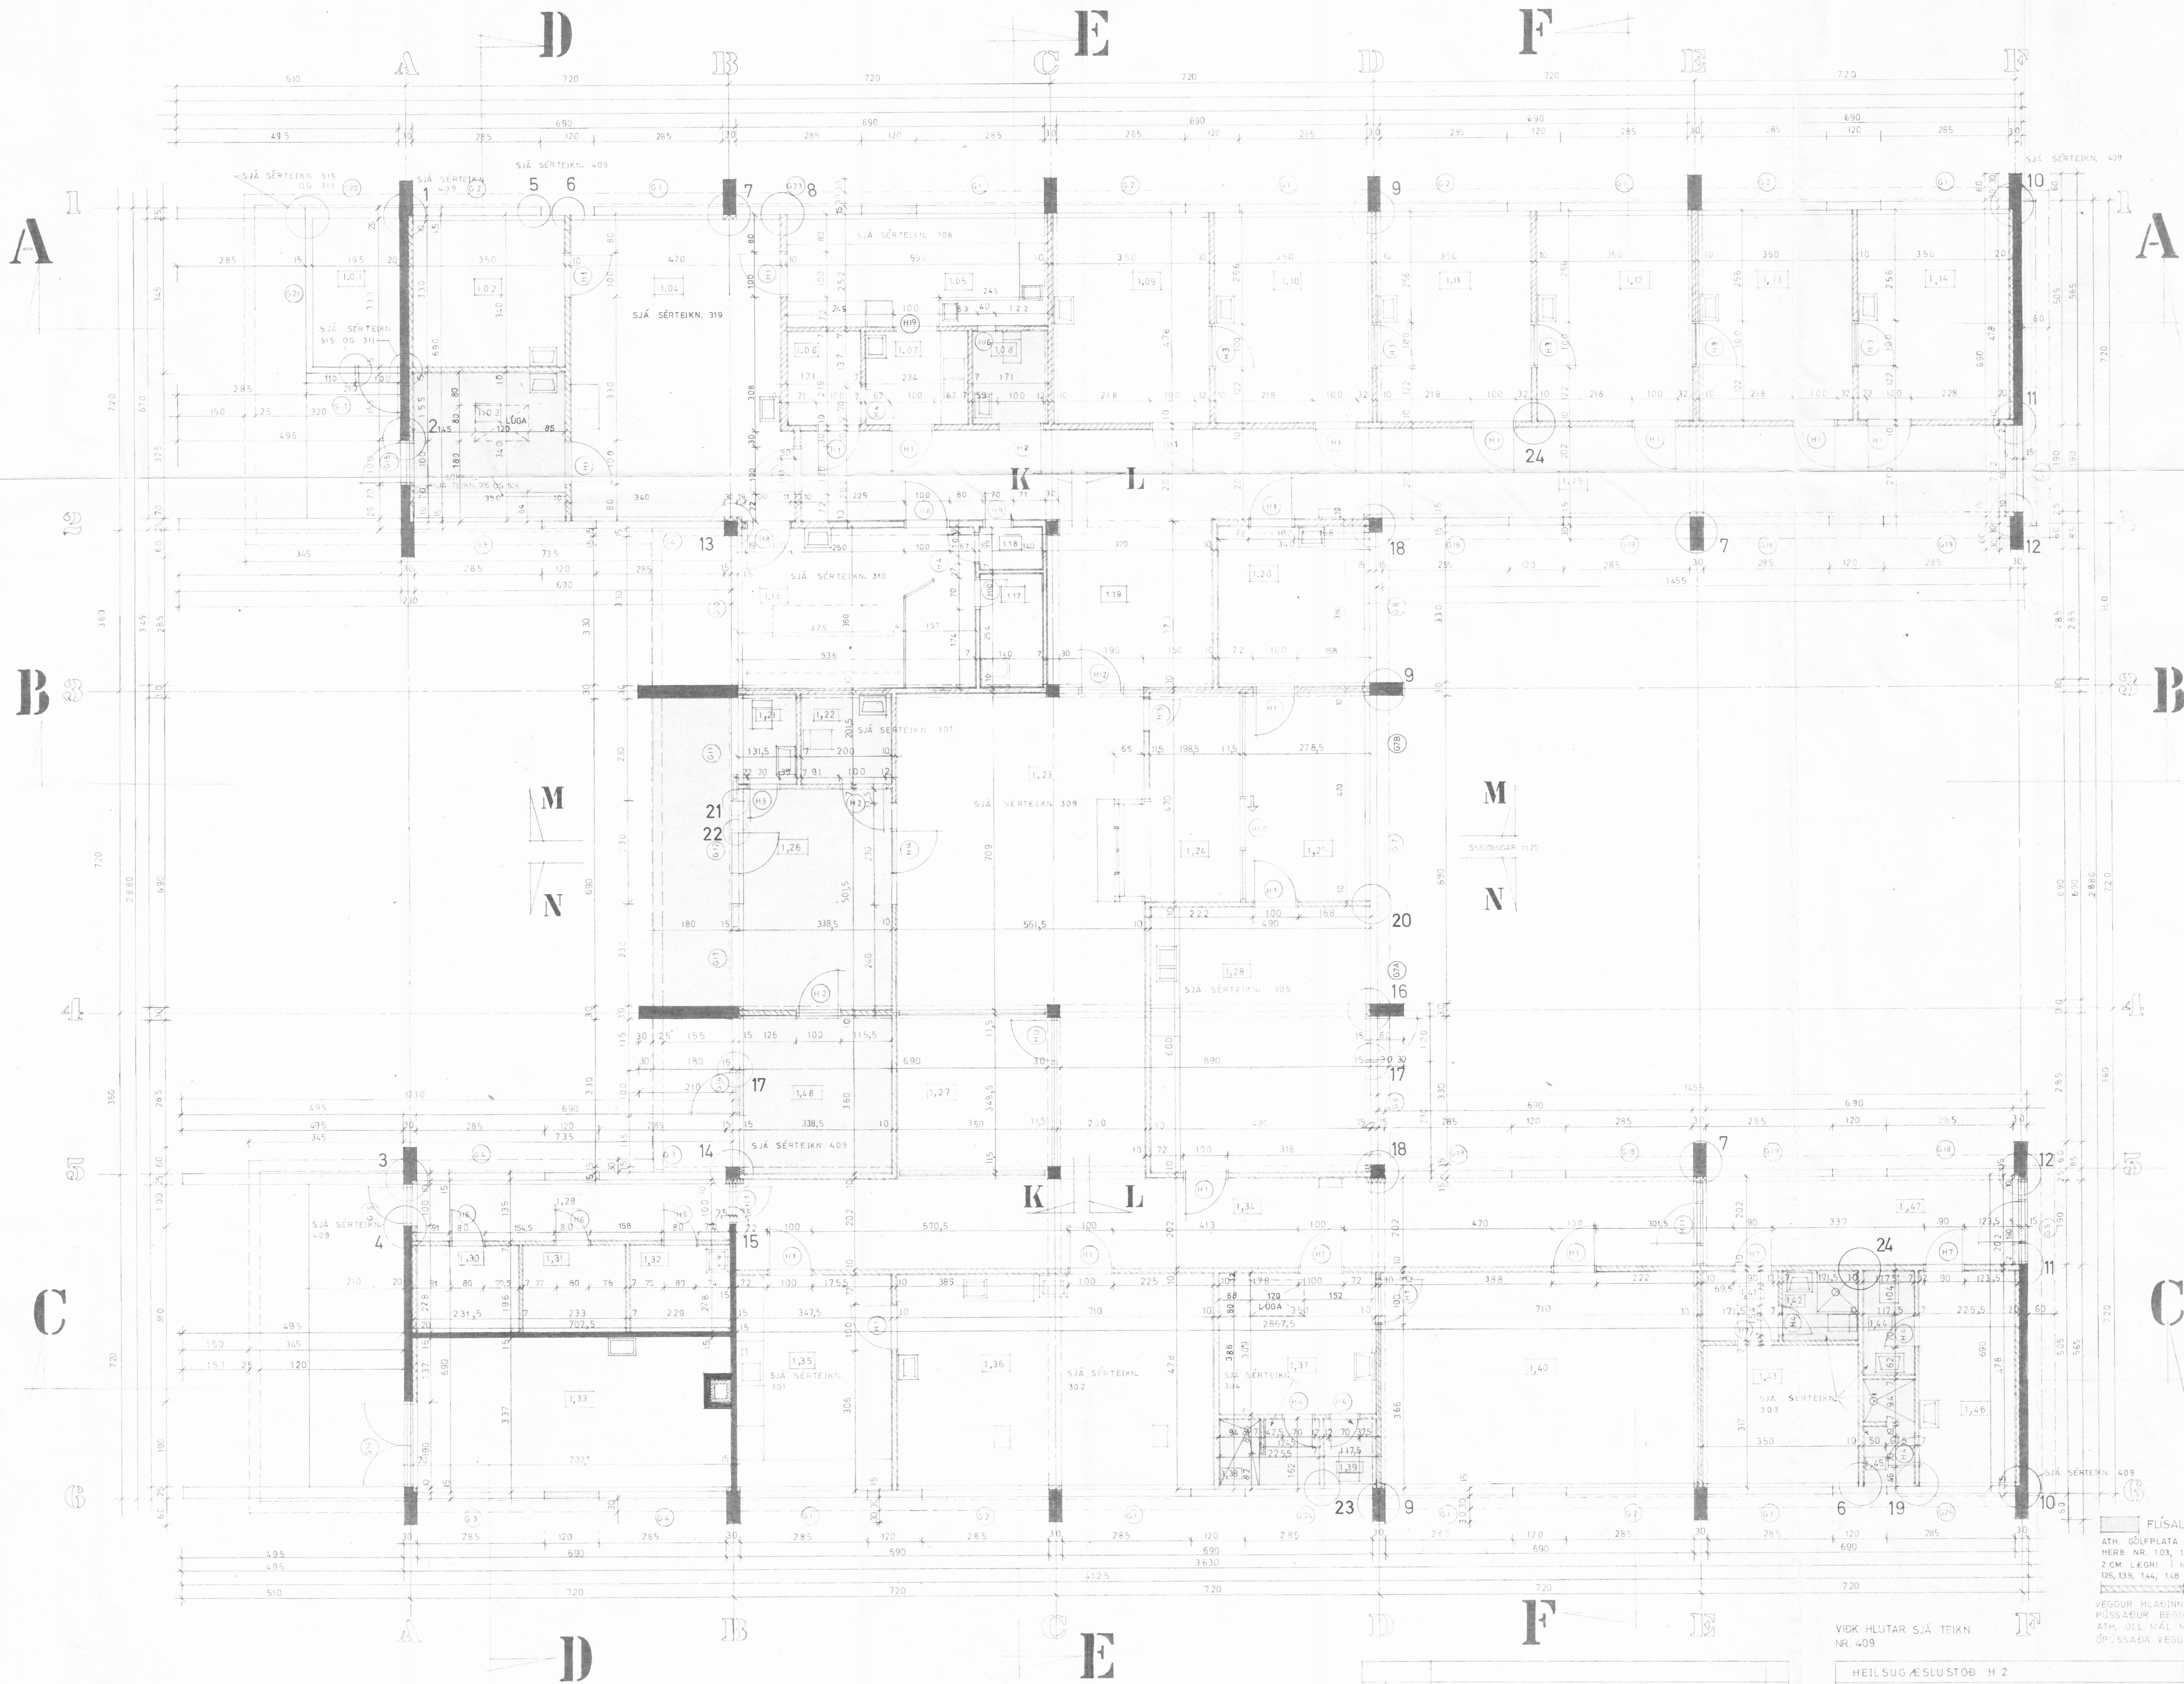

|   |          |                                            |     |
|---|----------|--------------------------------------------|-----|
| A | 31.1.74  |                                            | ds  |
| B | 20.3.74  | gipsavaskur í h.nr.104, ýmis mál, loftlúga | ds  |
| C | 25.6.74  | tíflýsunum á hluta fjölgad                 | gp  |
| D | 26.11.76 | LOFTLUGUM BREITT                           | GHP |

|                                                                          |  |                |
|--------------------------------------------------------------------------|--|----------------|
| HEIL SUG A SLUSTÖÐ H 2                                                   |  | DAÞYK          |
| teikn vax - Grunnmynd                                                    |  |                |
| málkvæði - 1:50                                                          |  |                |
| teiknað af - t.l.                                                        |  |                |
| dagsetning - 8.11.73 verk nr.                                            |  |                |
| Jon Haraldsson arkitekt, teiknistofa, Mýrargata 2, Reykjavík, sími 10795 |  | teikn. nr. 202 |

FLÚSALÖGÐ G  
ATH. GÖLFPLATA 4 CM LE  
HERB NR. 103, 138, 142, 1  
2 CM LÆGRI Í NR. 108, 12  
126, 139, 144, 148  
VEGGUR HLADINN ÚR MAT  
PÚSSADUR BEGGJA VEG  
ATH. ÖLL MÁL MIST V  
PÚSSADA VEGGI

VÍÐK HLUTAR SJÁ TEIKN  
NR. 409