



snið C-C m 1:100

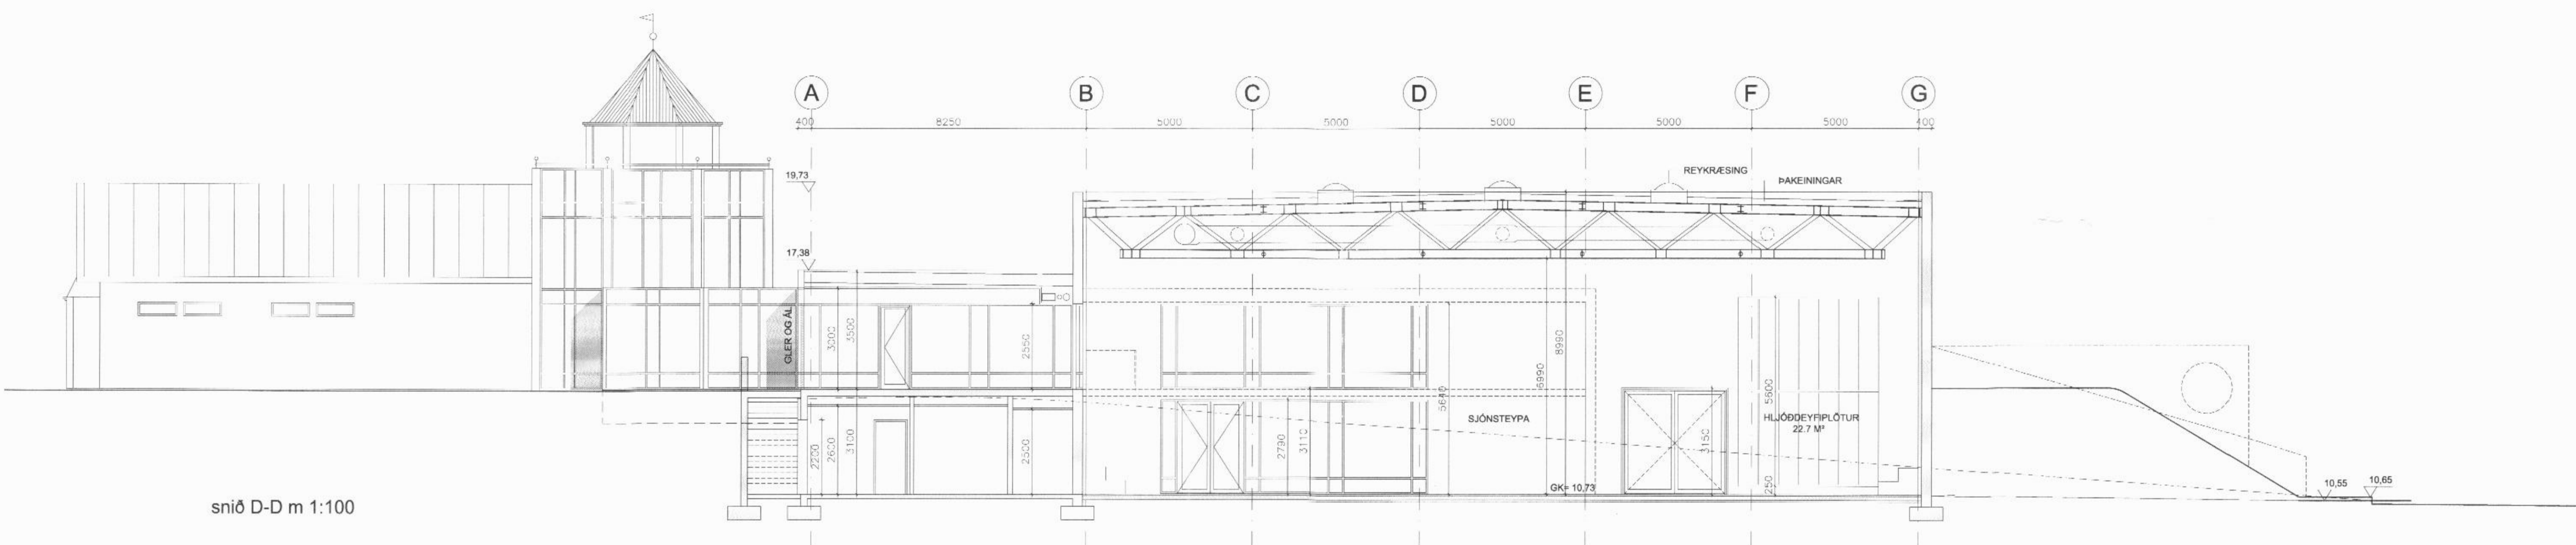

snið D-D m 1:100

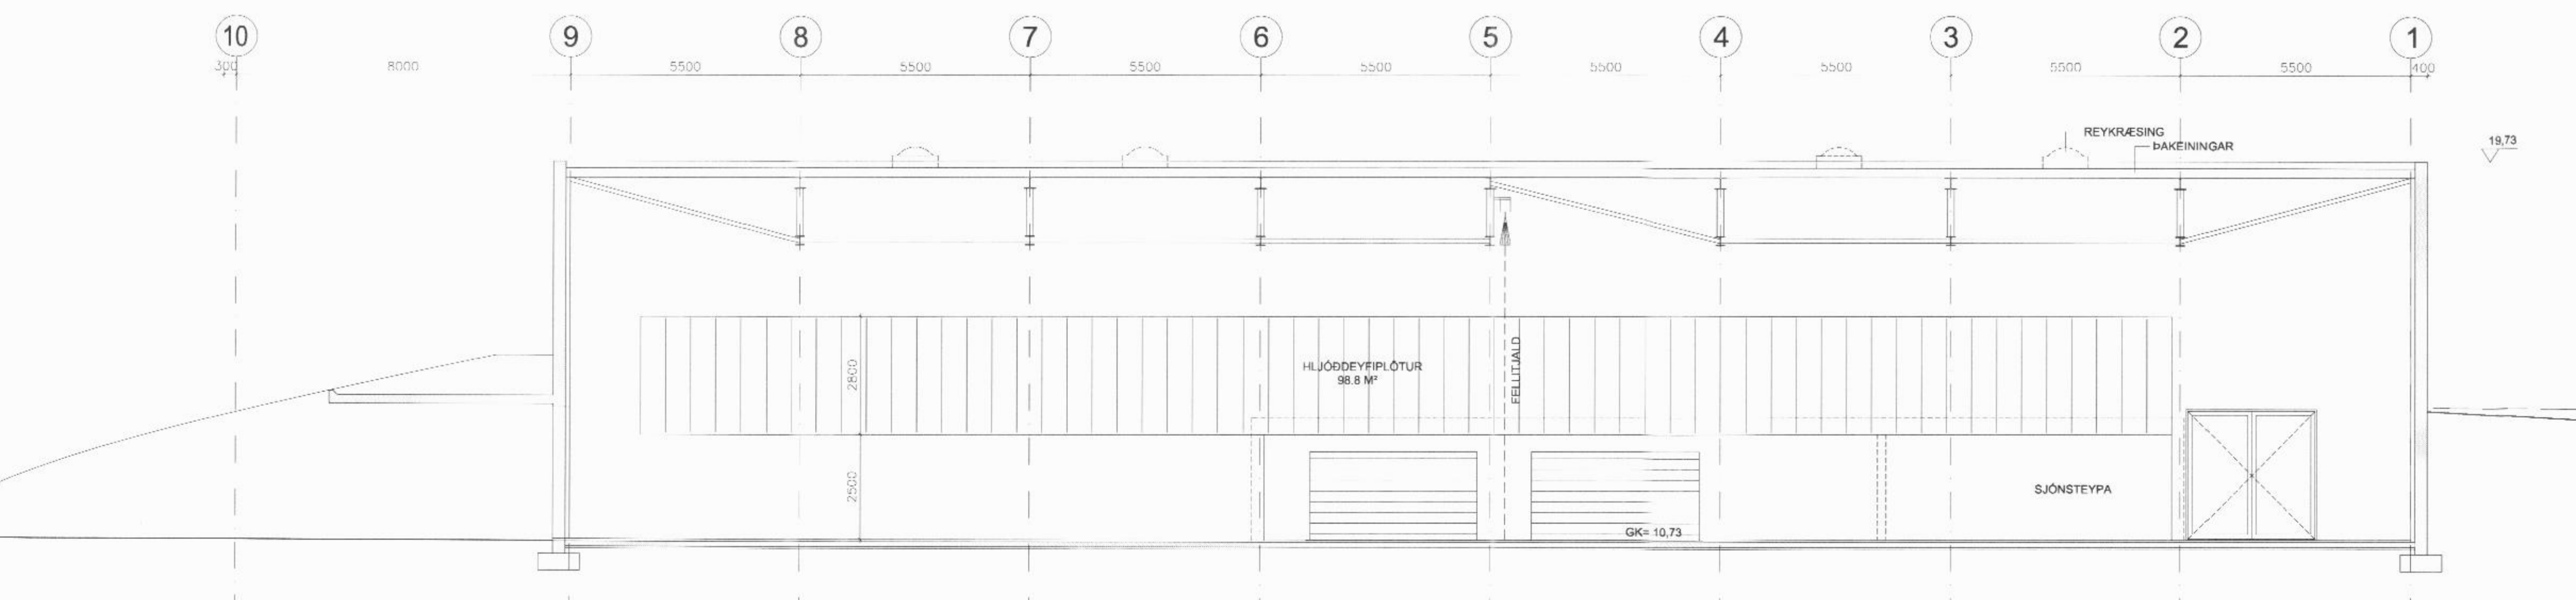

snið E-E m 1:100

ÍPRÓTTAMÍÐSTÖÐ DALVÍKURBYGGÐ

Anna Margrét Hauksdóttir arkitekt · kt. 120665 - 3169
Anton Órn Brynjarsón verkfræðingur · kt. 270559 - 7199
Fanney Hauksdóttir arkitekt · kt. 170561 - 7249
Haukur Haraldsson tæknifræðingur · kt. 260938 - 2079

Fanney H

AVH ADALTEIKNING
SNÍÐ C-C/D-D/E-E
ARKITEKTÚR - VERKFRÆÐI - HÖNNUN

Dagsetning: 080415
Mælikvarði: 1:100@A1
Teiknað: FH
Yfirarið: FH
Breyting: **A108**