



GRUNNMYND 1:50

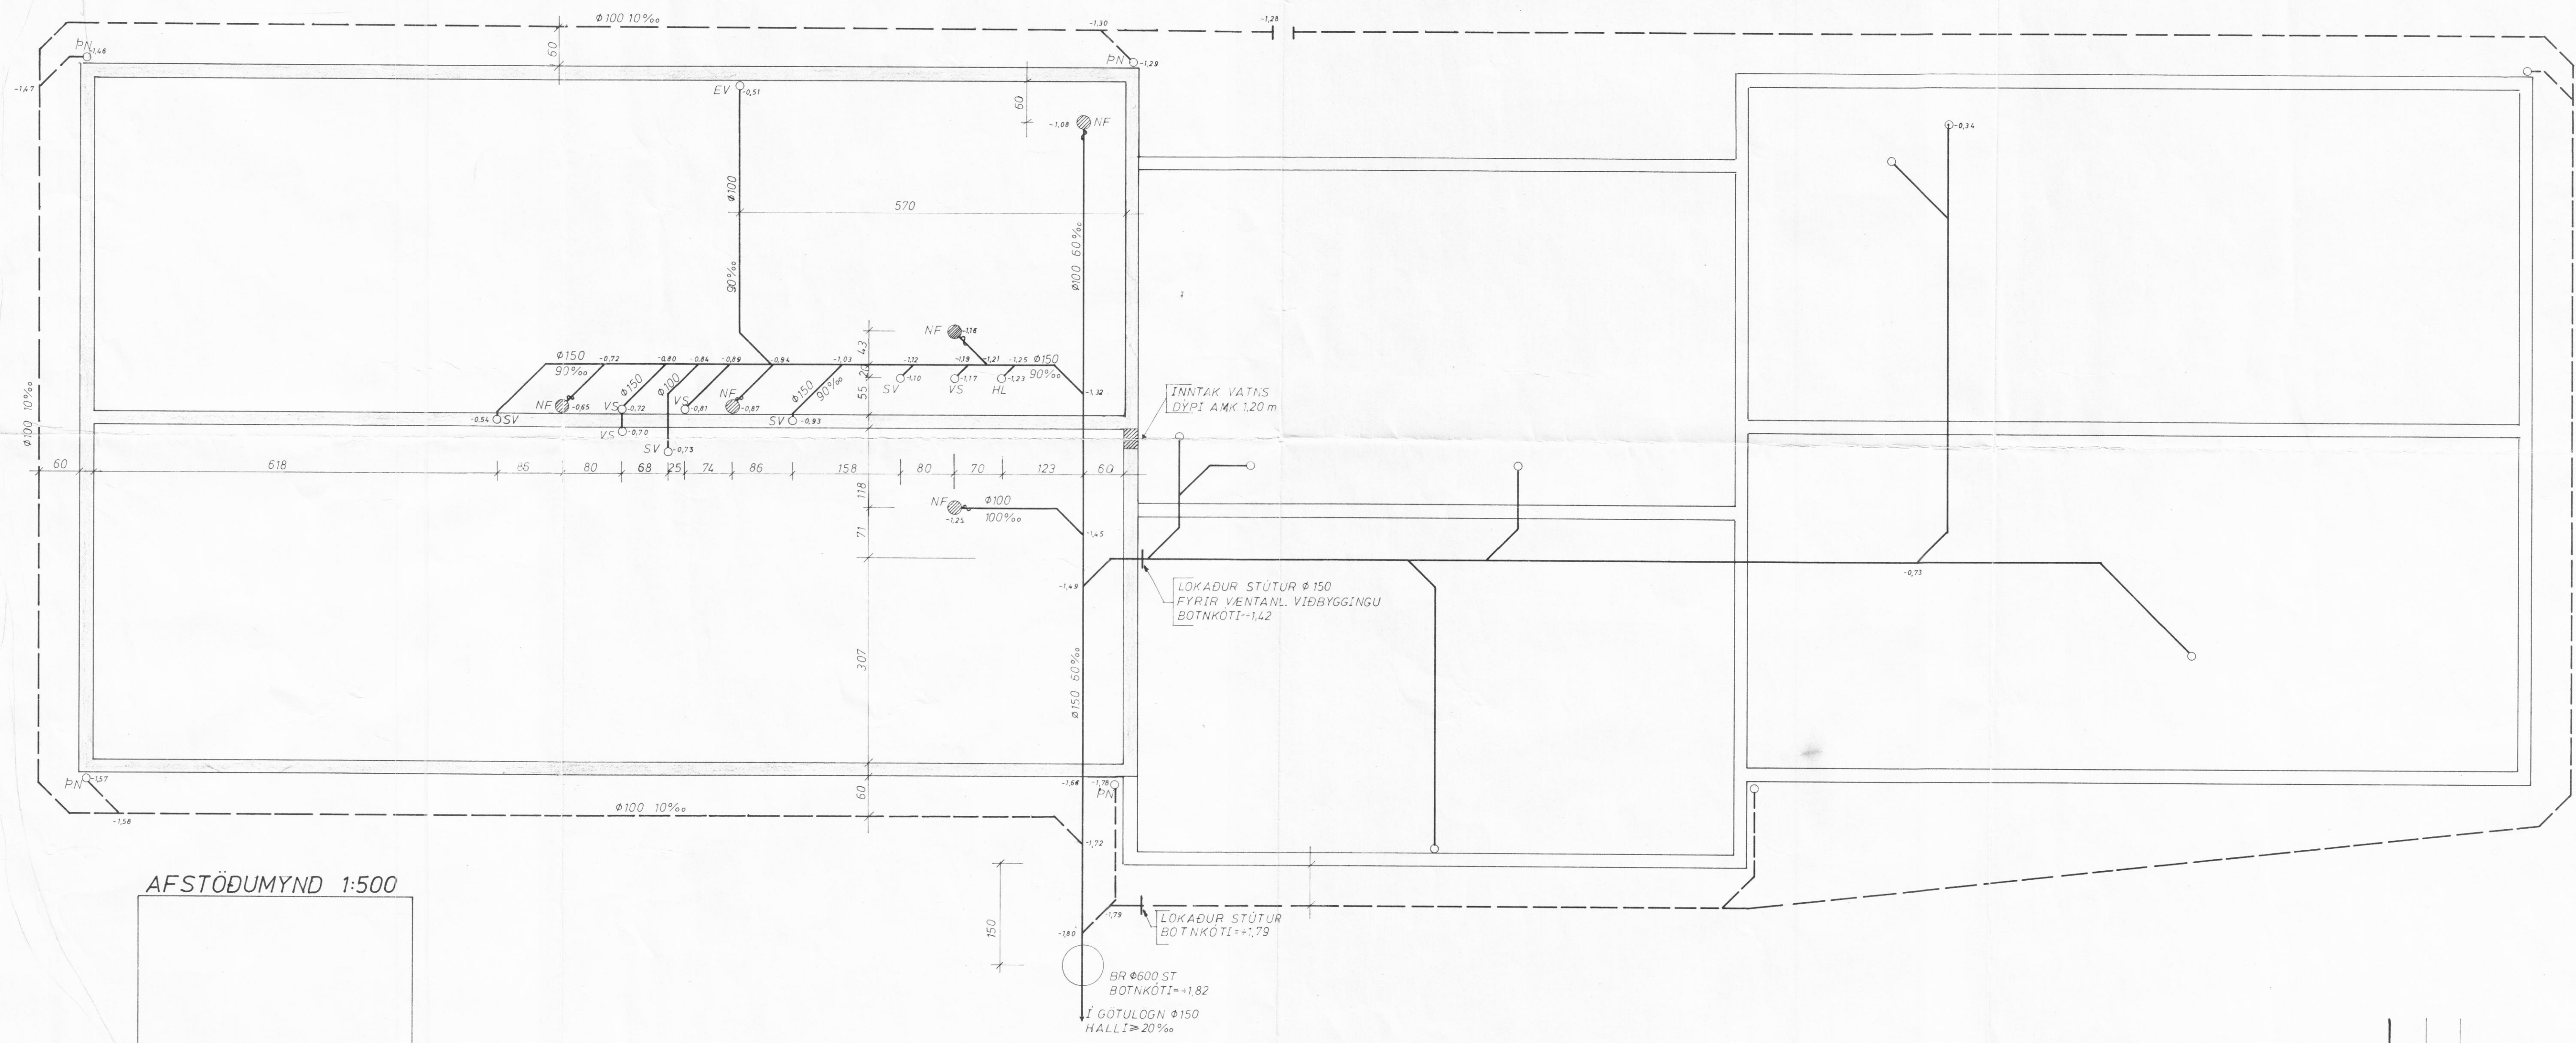

AFSTÖÐUMYND 1:500

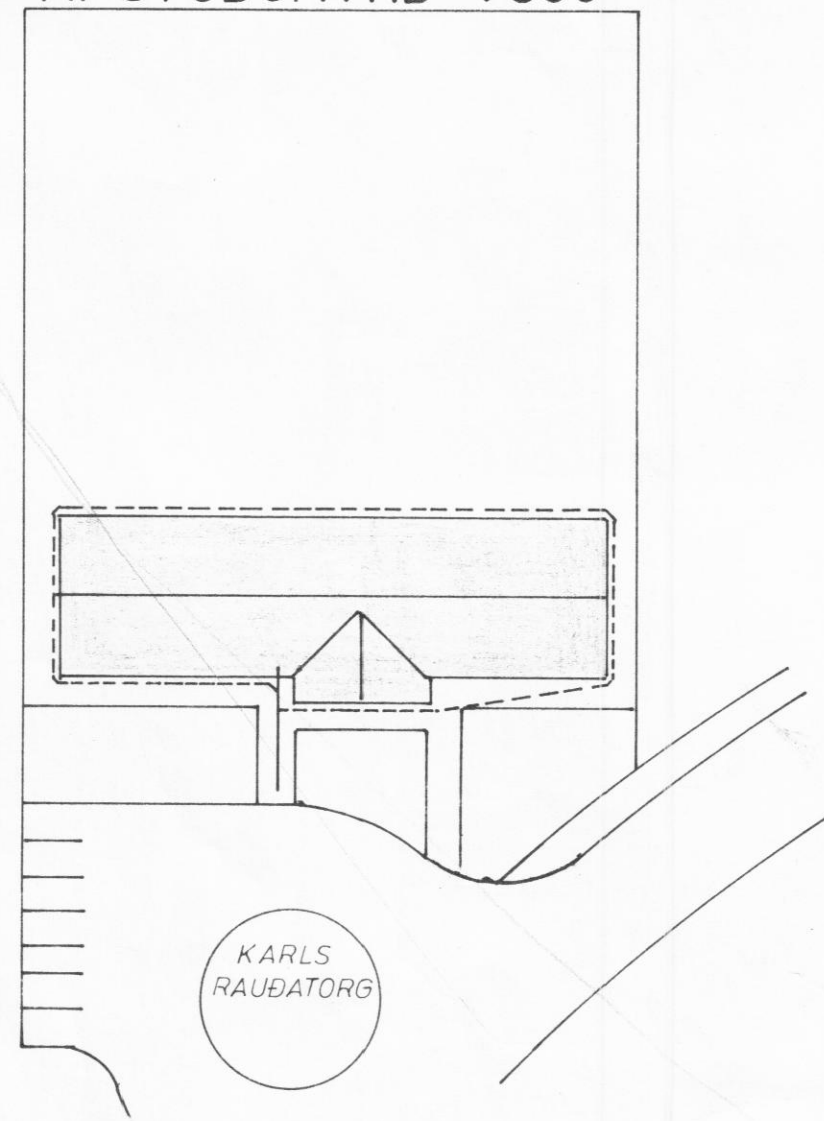

ATHS

SKÝRINGAR ERU Á BL. NR 2.01
EF PLAST ER NOTAD Í GRUNNLEIÐSLUR
SKAL NOTA 100PL Í STAÐ 150 OG 70PL
Í STAÐ 100

Bl.	Dags	Breyting vörðar
Verkfæðipjónusta		
GUDMUNDAR ÖSKARSSONAR		
Ráðgefandi verkfræðingar		
Skiptiholti 19 Reykjavík Sími 15945		
DAGHEIMILI DALVÍK		
1. ÁFANGI		
FRÁRENNSLI Í GRUNNI		
Reykjavík SEPT 79		
Teikn: HH	Kvarði: 1:50	
Reikn: HH	Verkfr:	
Yfirlit: EG	Bl. nr: 2.11	
Samþ: EG		