

D09
MKV 1:5


+4.15

+3.65

+0.30

+0.00

TIMBRSÚLUR UTAN Á VEGGI
FR. SKRUFU 10x100 M.
ÁSDNUM 12 MM. GALV TEINI
SKRUFIST Í TIMBUR -c900
BORAD OG LÍMT MED
MURLIMI Í STEIN

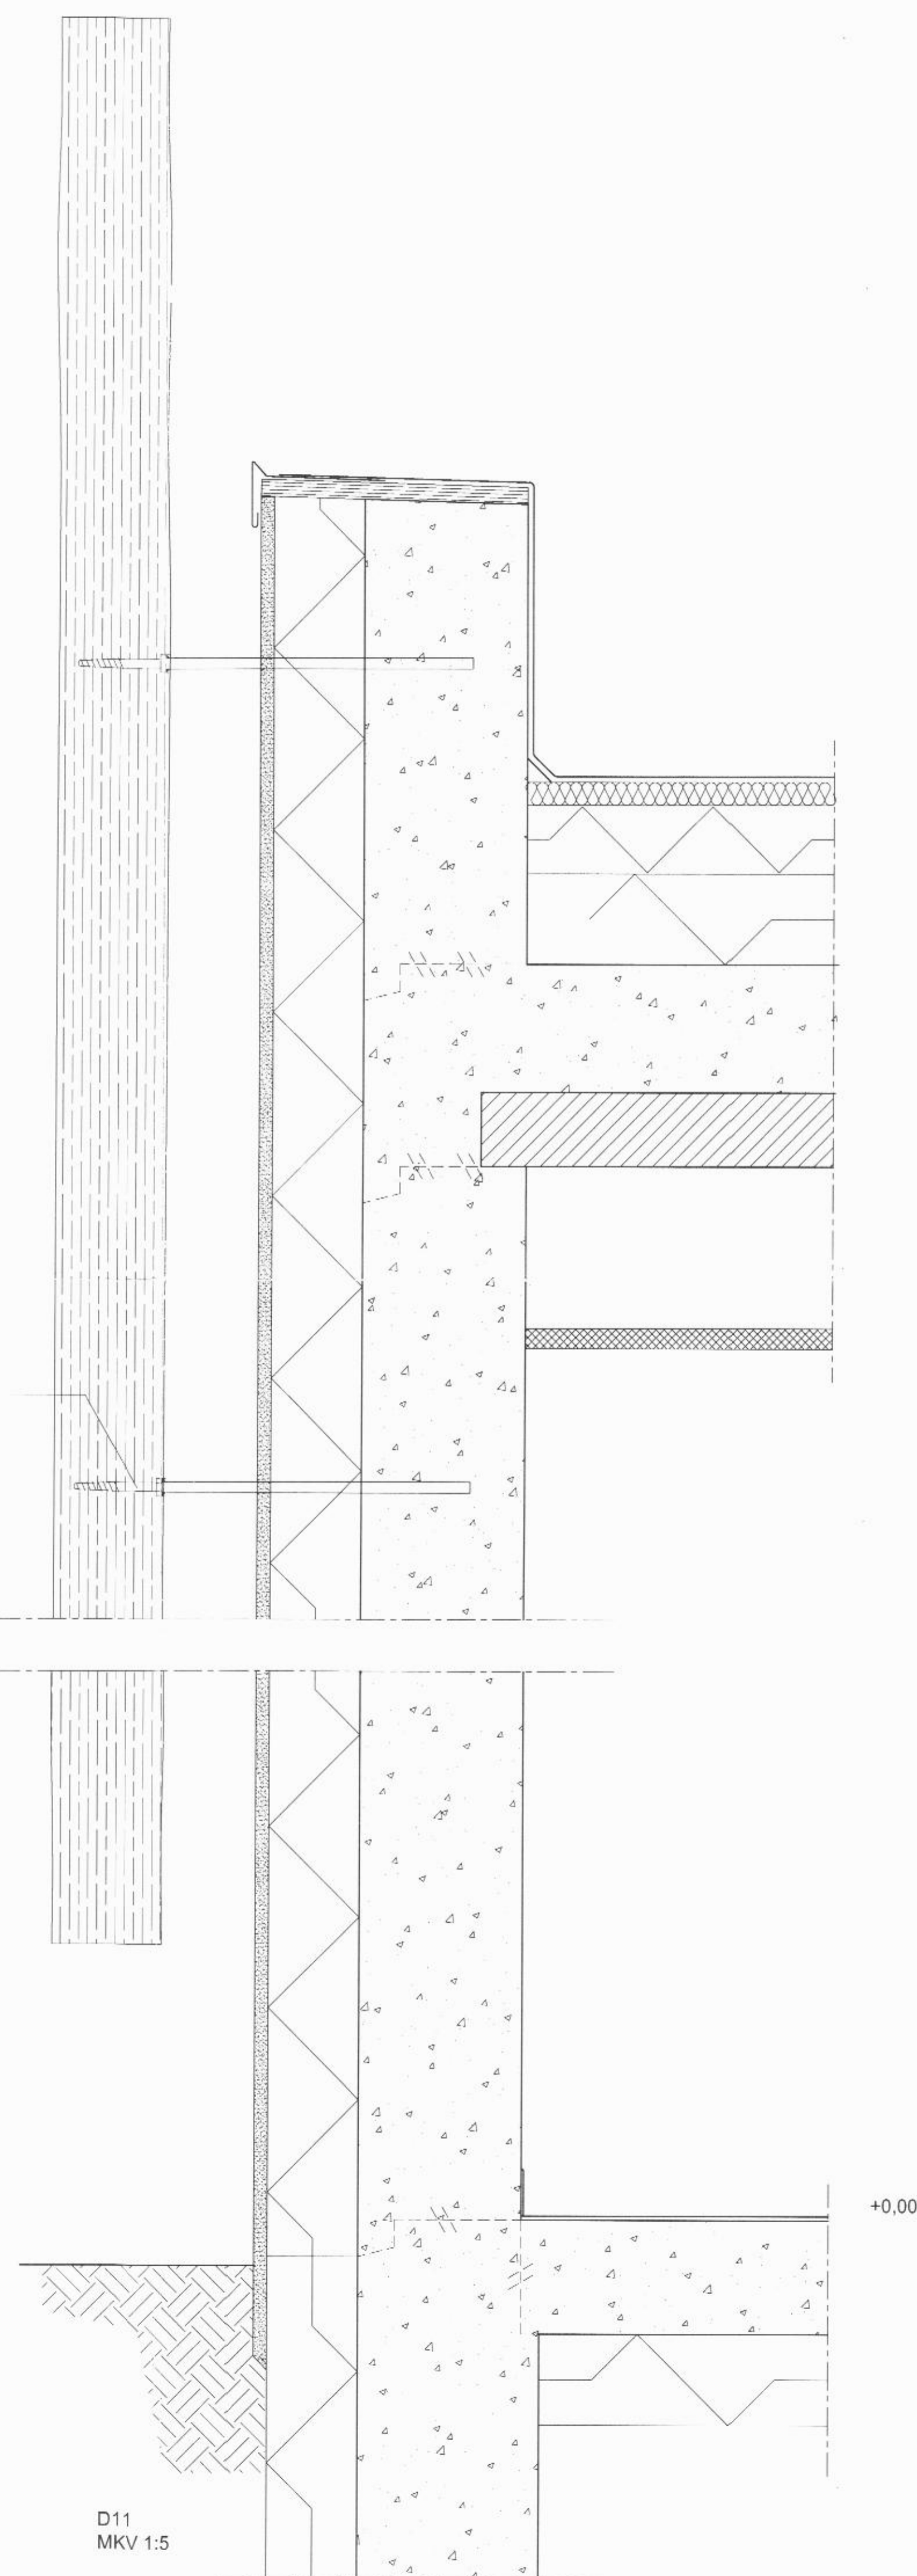

D11
MKV 1:5

KARLSRAUÐATORG 23

Anna Margrét Hauksdóttir arkitekt - kt. 120665 - 3169
Anton Örn Brynjarsson verkfræðingur - kt. 270559 - 7199
Fanney Hauksdóttir arkitekt - kt. 170561 - 7249
Haukur Haraldsson tæknifræðingur - kt. 260938 - 2079

Hönnuður:

Hönnunarstjóri:

AVH
ARKITEKTUR · VERKFRÆÐI · HÖNNUN

Deill

Dagsetning: 16.04.2015
Mælikvarði: 1:5
Teiknað: KM
Yfirfarið: FH
Breyting:

A722