


S

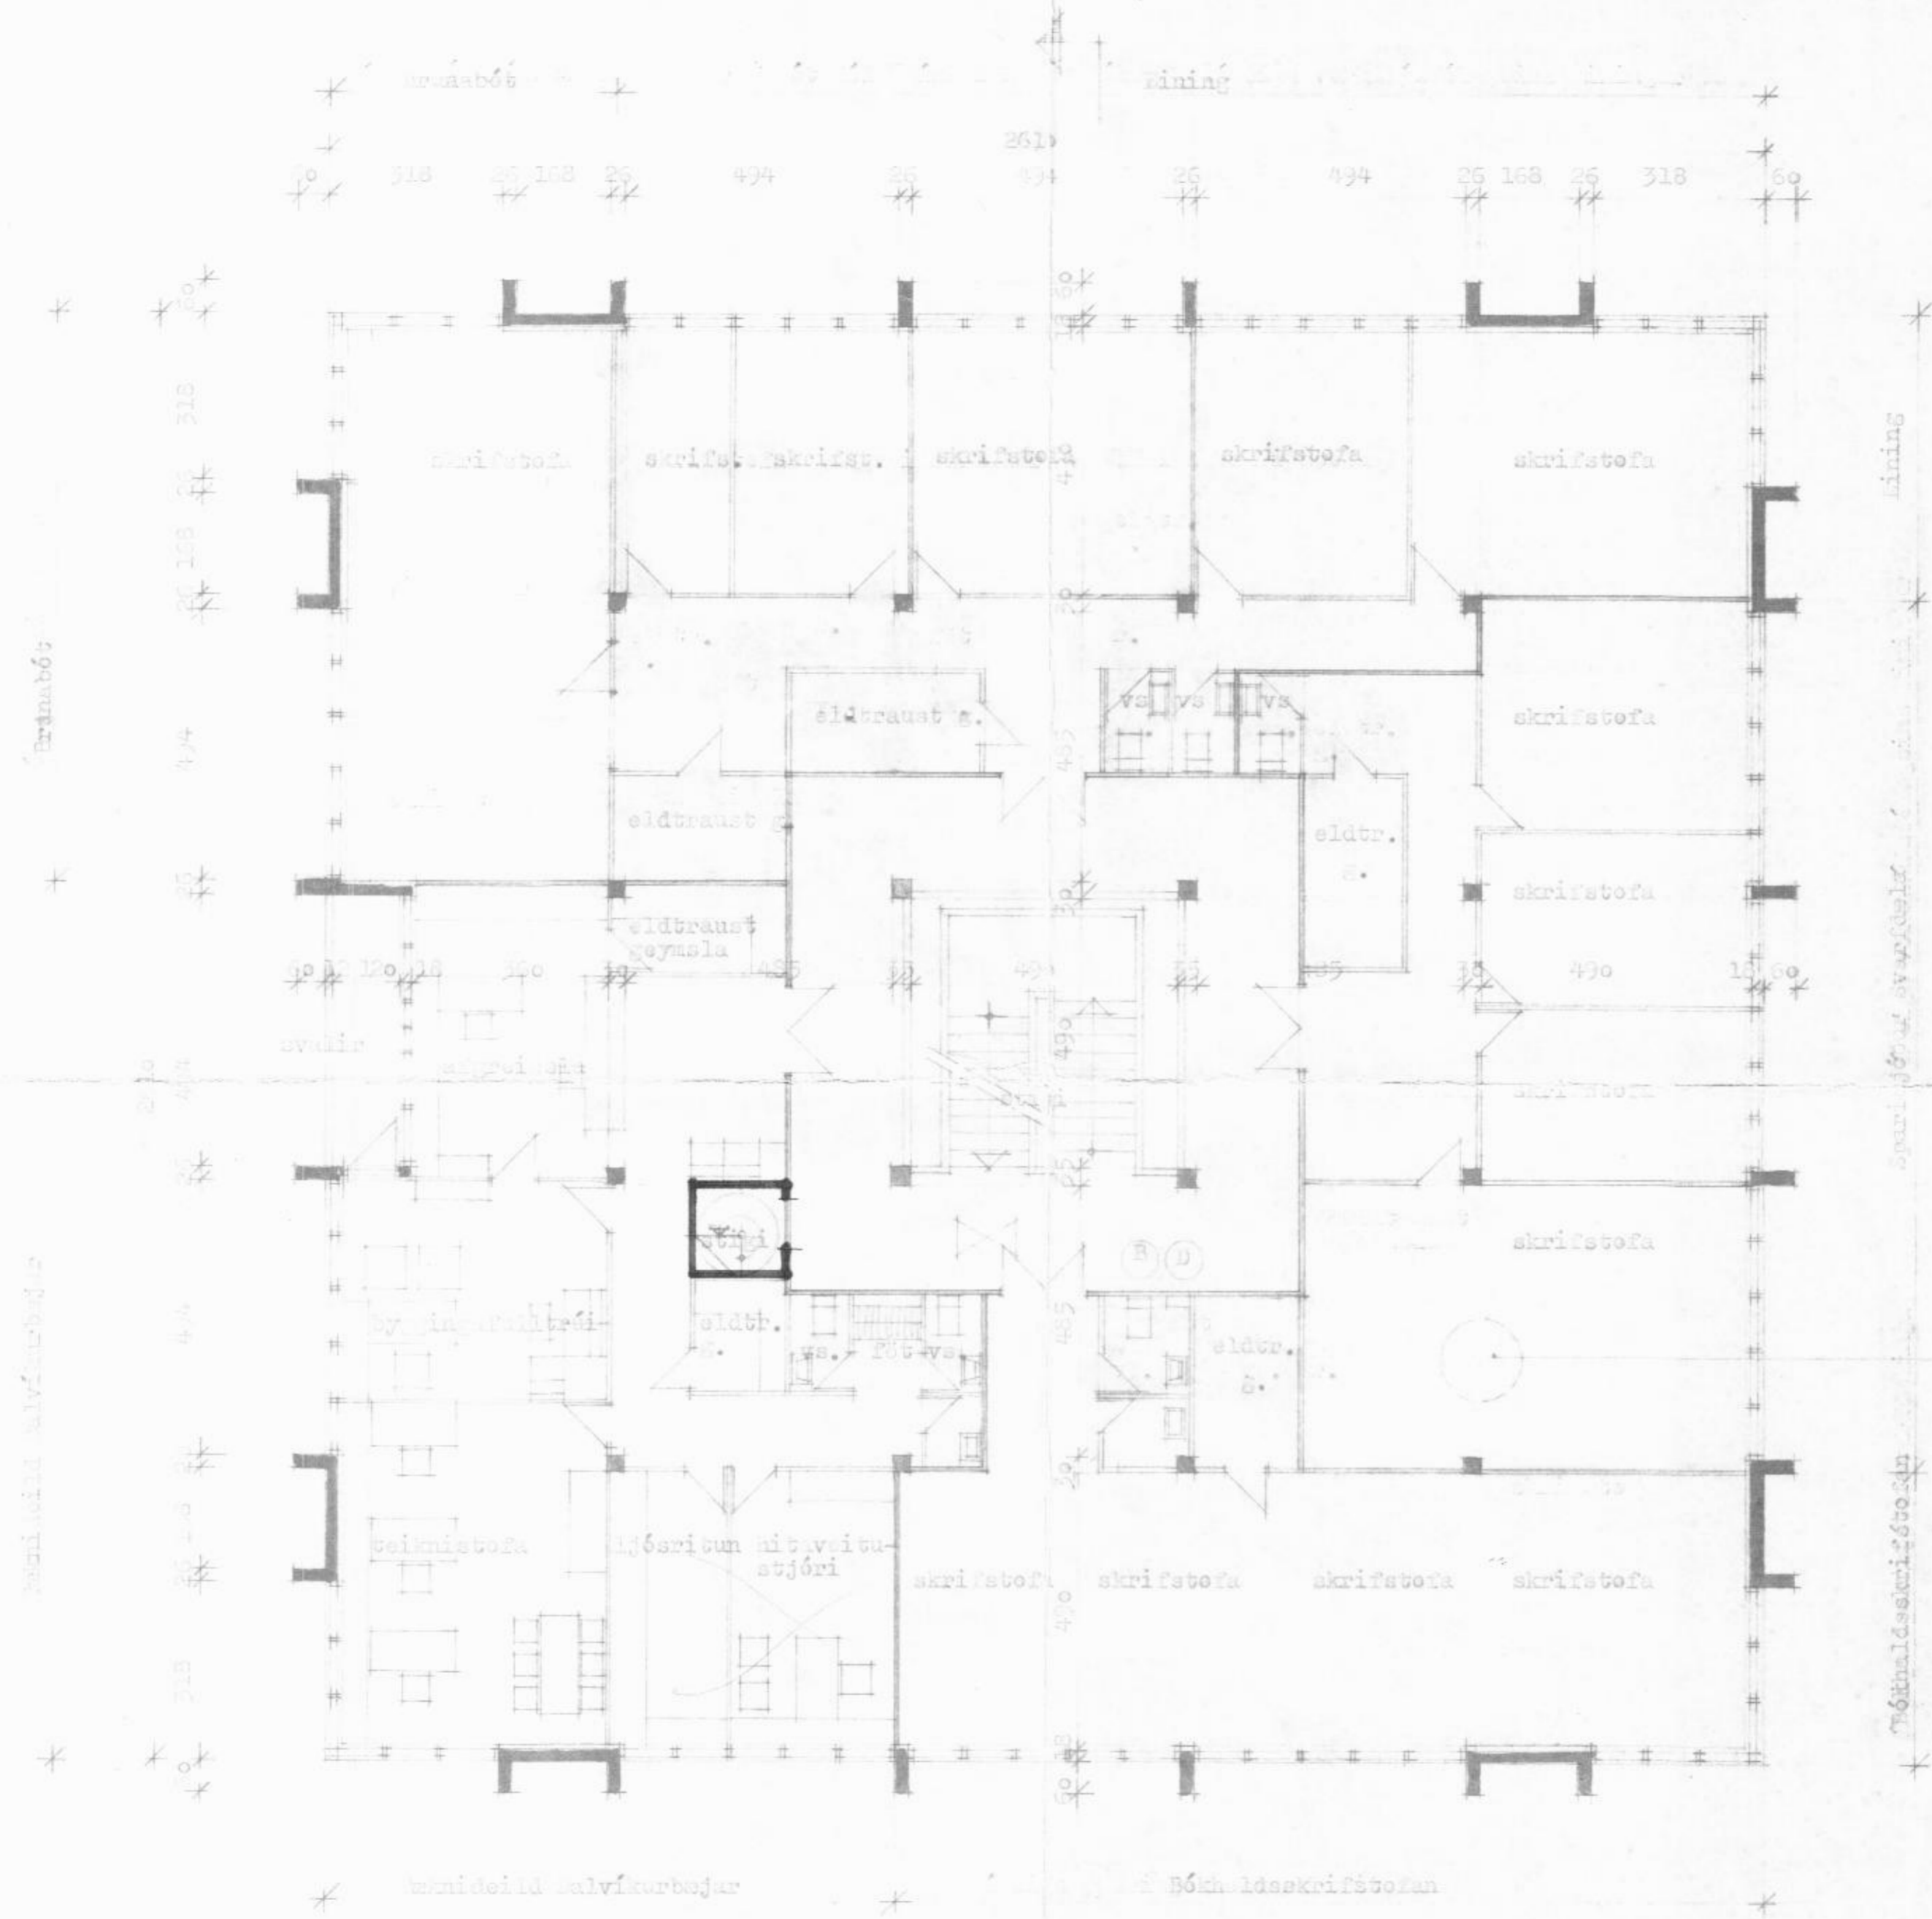

- (B) 6kg þurrduftshandlskriviteki
Óþrýstihlasið með CO₂
- (D) 3/4" brunaslanga á kefli, l=30m
- ☒ neyðarlýsing frá rafgeymun 5 lux

og fyrir hringstiga
(möguleikar á staðkun sparisjóða)

Ath. veggir í kringum stigahús í eldvarnar-
flokki A-60 og hurdir B-30
Veggir milli fyrirtakja í eldvarnarflokki A-60

Breytt í sept. 78
jan 79

Stjórnunarmiðstöð 3 í Dalvík
Grunnmynd 2. hæðar

KVARDI 1:100
DAGS. júní 78
TEIKN. 1:50
YFIRF.

TEIKNISTOFA
KARL-ERIKS ROCKSÉN ARKITEKTS
SKIPHOLTI 1 - REYKJAVÍK - Sími 25240