



Samfærð á fundi þ. 27.50. um
 þeirri breytingu á stígapalli nái
 ekki meir en 20 cm. fram fyrir
 framdröf húsnæðis.


Dalvík 3/7.50.
 18. júlí 1950
 Jón Stefánsson

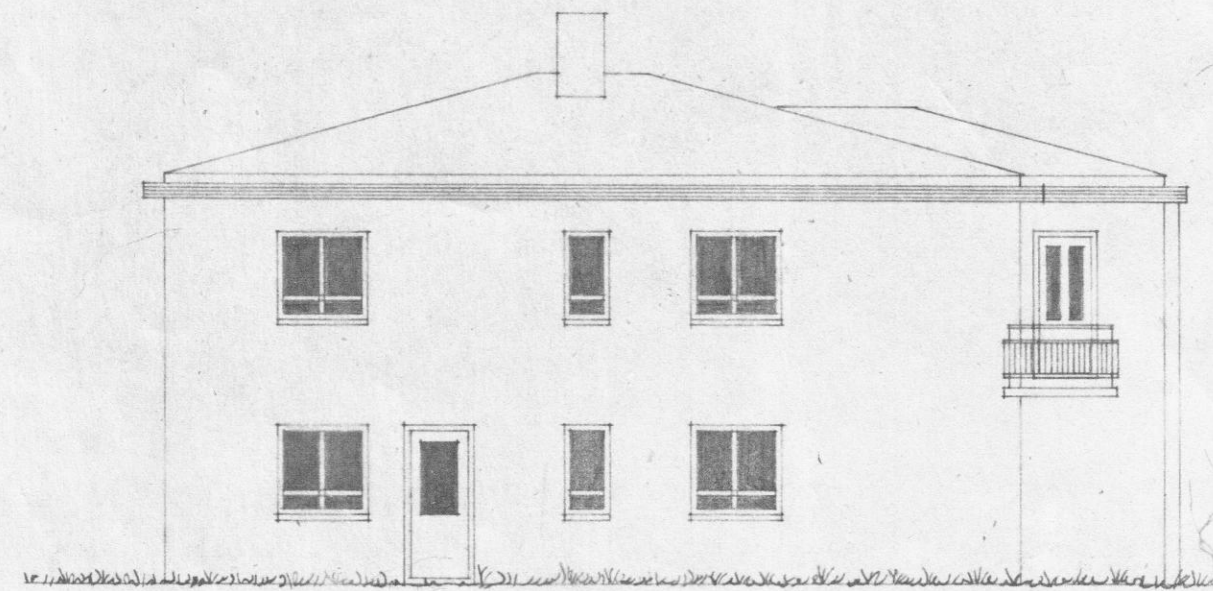

Vestur

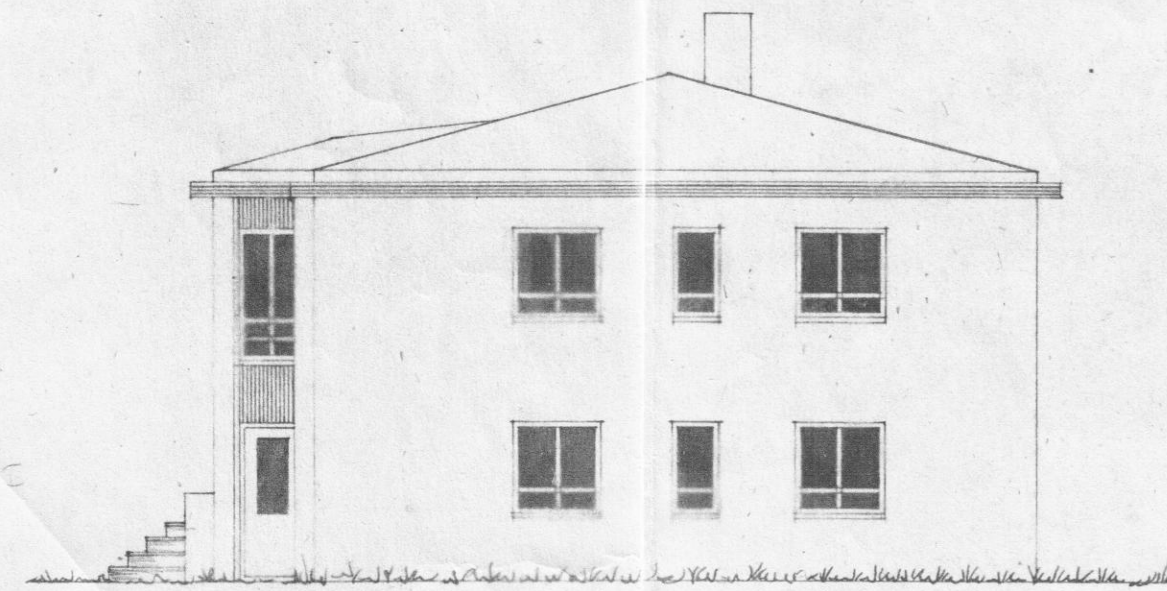


Norður

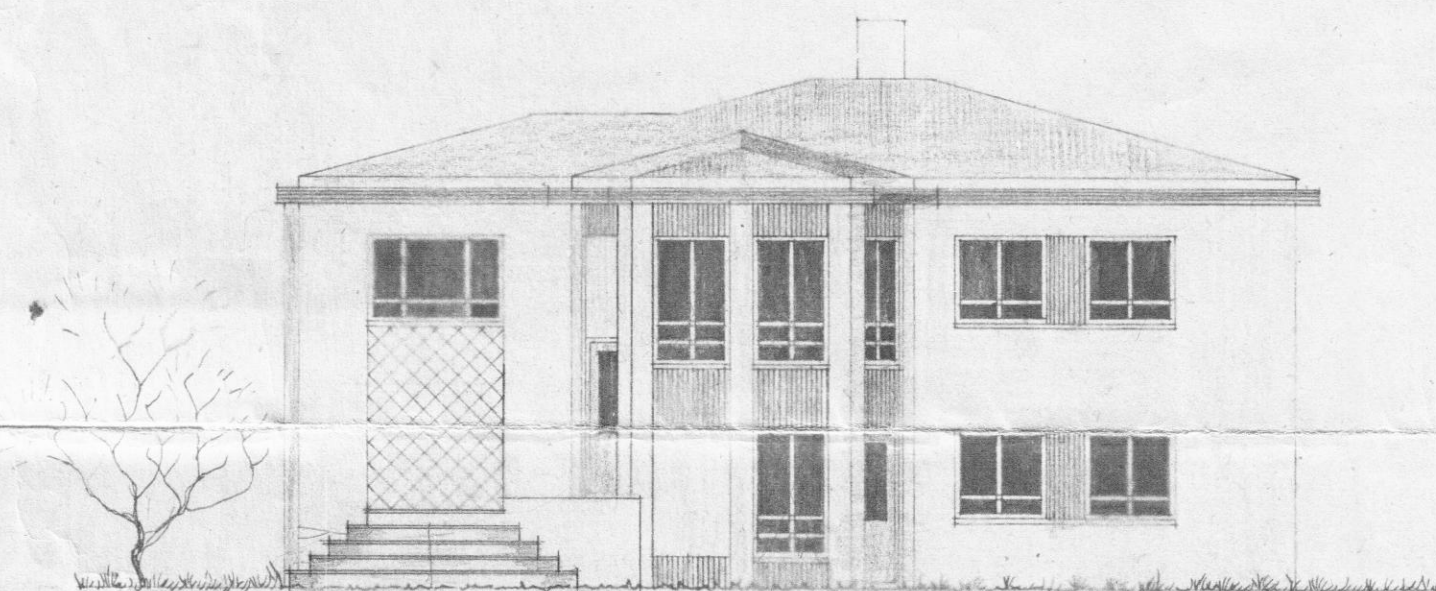


Austur




Suður

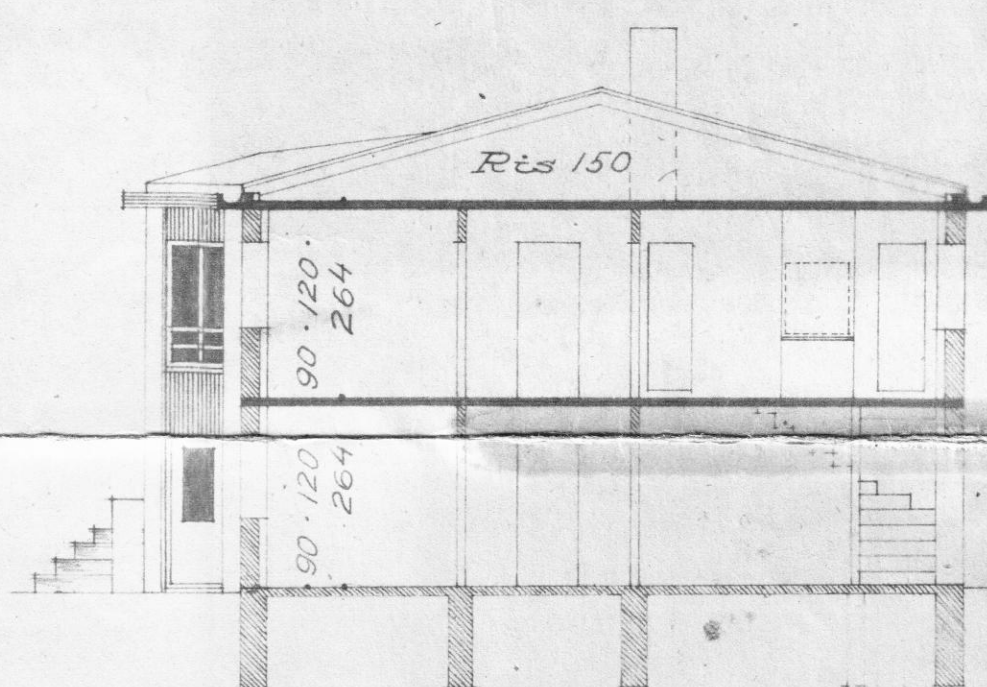


SKurður "A-A"

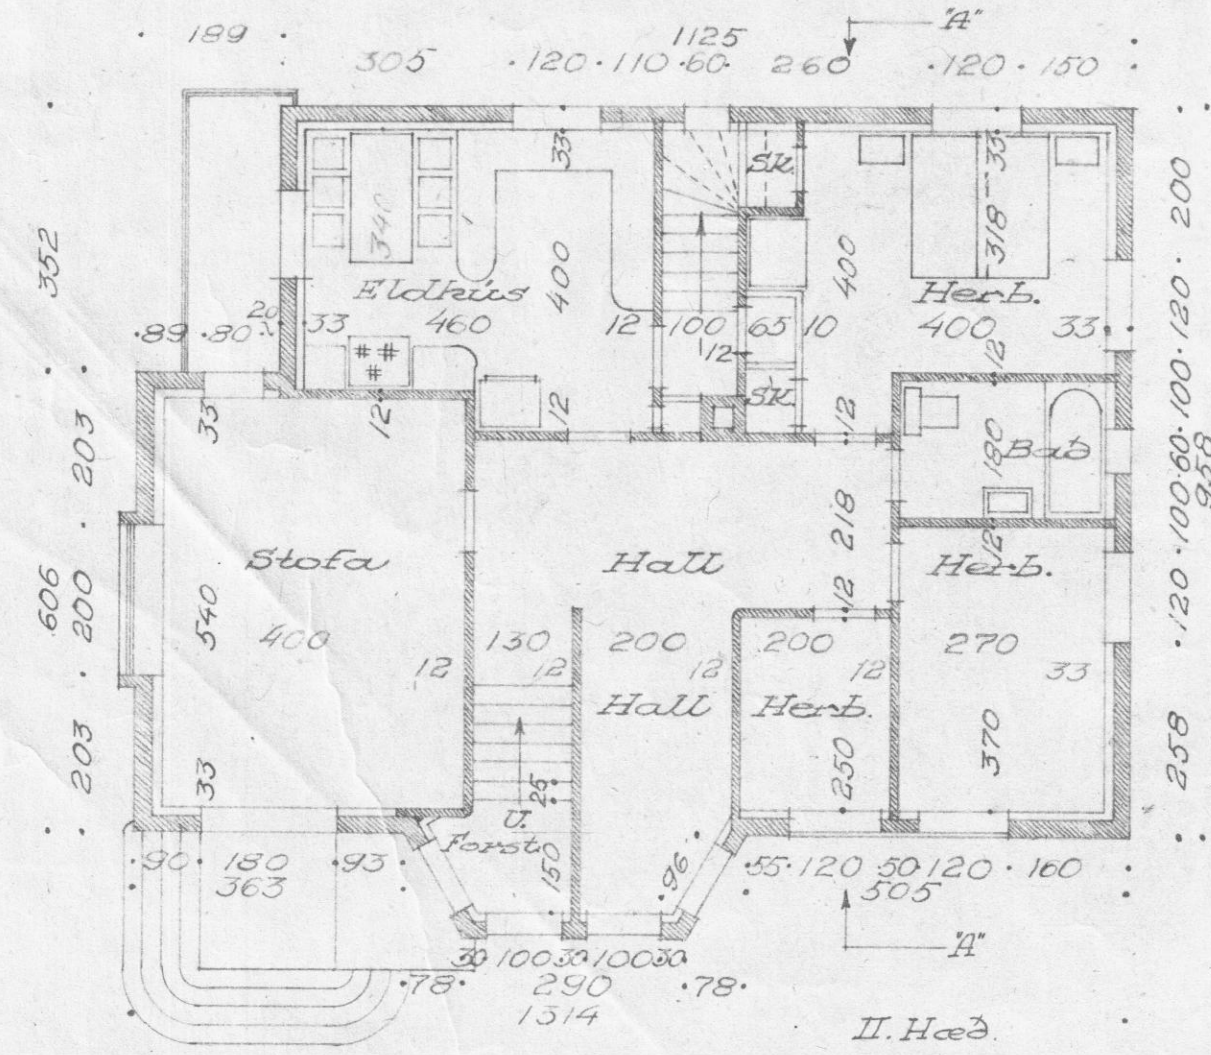

II. Hæð

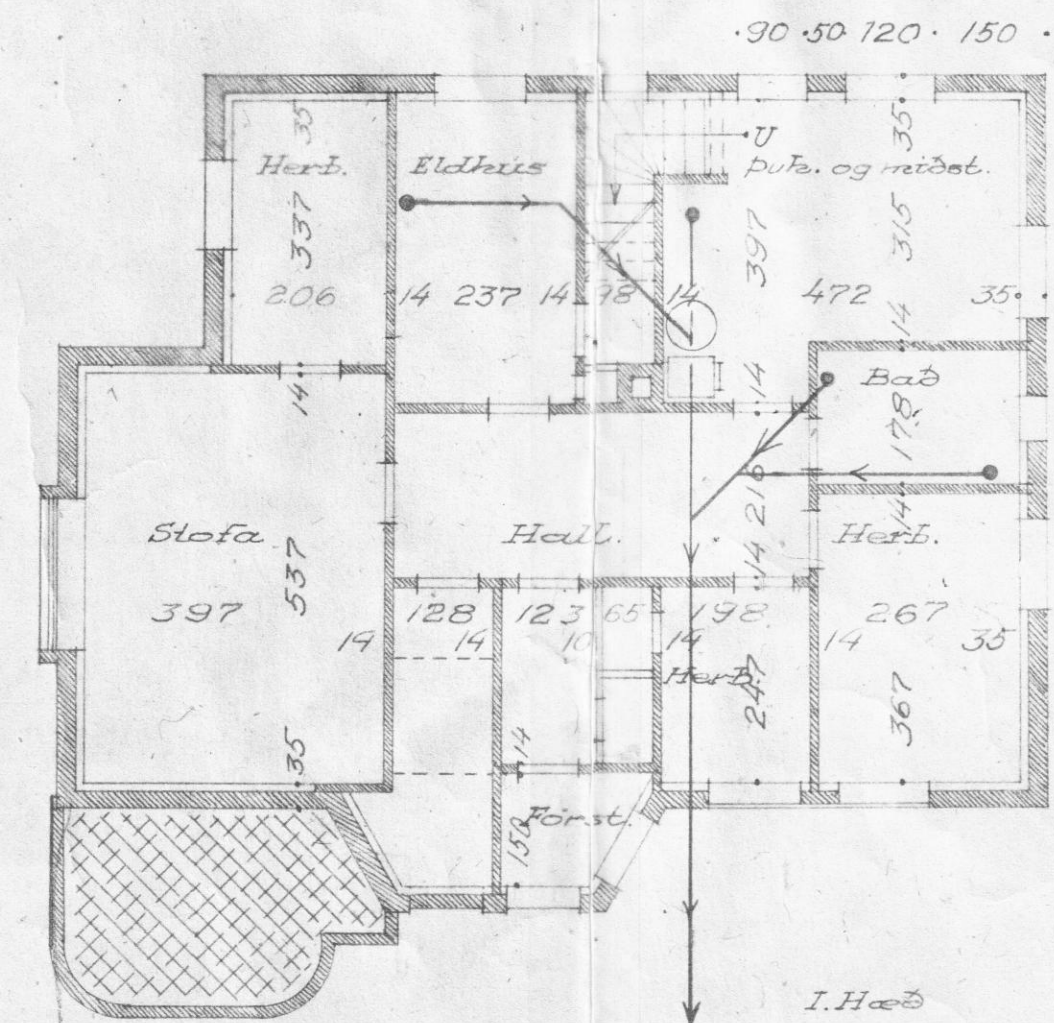

I. Hæð

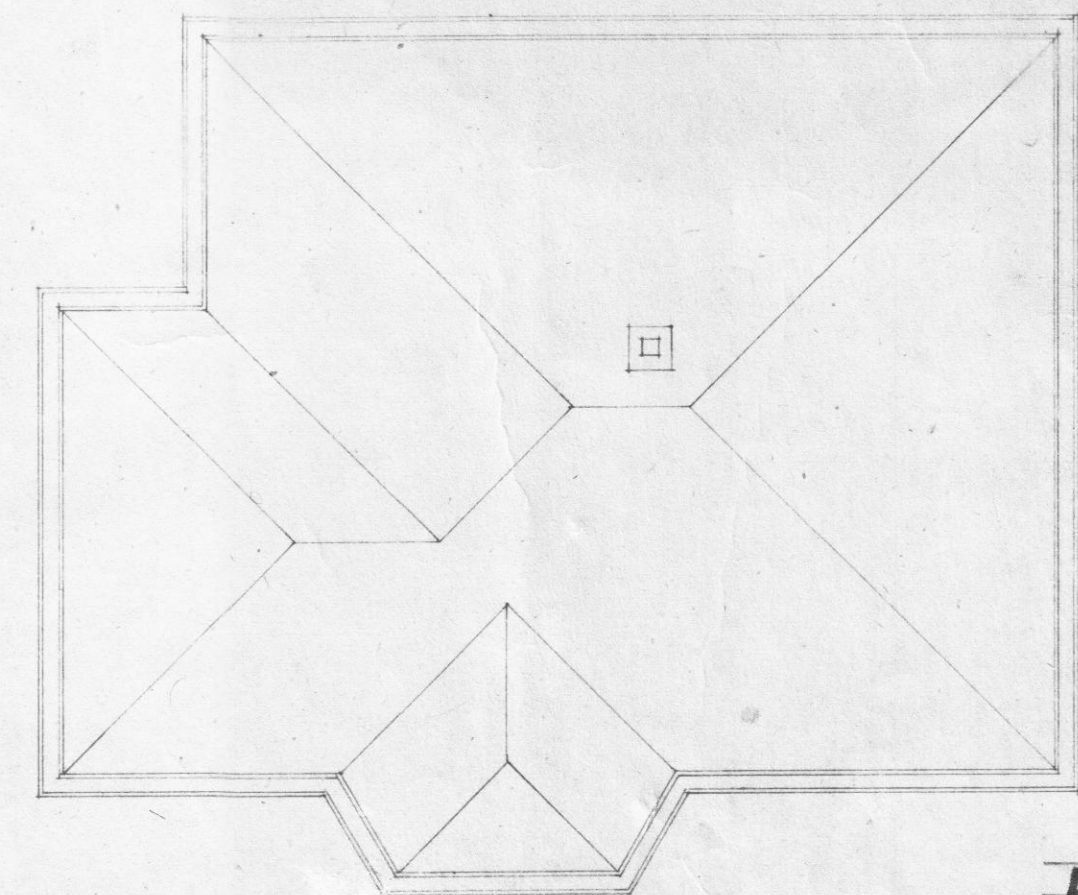

Skurður

