

Kirkjuvegur 7-8

620 Dalvík

Raflagnir TEIKNINGASKRÁ


Bls. 0.00.01	Almennar skýringar
Bls. 1.00.01	Afstöðumynd, snið og sökkulskaut
Bls. 2.01.01	Lágspennulagnir
Bls. 3.01.01	Smáspennulagnir
Bls. 5.01.01	Lampaplan
Bls. 9.01.01	Einlínumynd og skipulag

Verk FMR210178

26.04.2017

RAFTÁKN

Glerárgötu 34
IS-600 Akureyri
Sími: 464-6400 Fax: 464-6411
raftakn@raftakn.is -www.raftakn.is

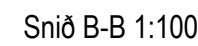

Tréverur ehf Kirkjuvegur 7-8 620 Dalvík		
Afstöðumynd, snið		
og sökkulskaut		
MKV. 1:500	1:100	Bláðstærð: A1
HANNAÐ: JAX	TEIKNAD: abl	YFIRFARID: FV
DAGSETNING: 26.04.2017		SAMMYPKT:

RAFTÁKN

Glerárgötu 34
IS-600 Akureyri

Sími: 464-6400 Fax: 464-6411
raftakn@raftakn.is -www.raftakn.is

VERKNÚMÉR:	TEIKNINGANÚMÉR:
FMR210178	1.00.01


Þreyting:

S:\Kirkjuvegur 7-8 - FMR210178\Teikningar\Kirkjuvegur 7-8.dwg

28.4.2017 11:03:04

© Rannsókn

ÖLL AFNOT OG AFRITUN TEIKNINGA, AÐ HLUTA
EDA Í HEILD ER HÁÐ SKRIFLEGU LEYFI HOFUNDA

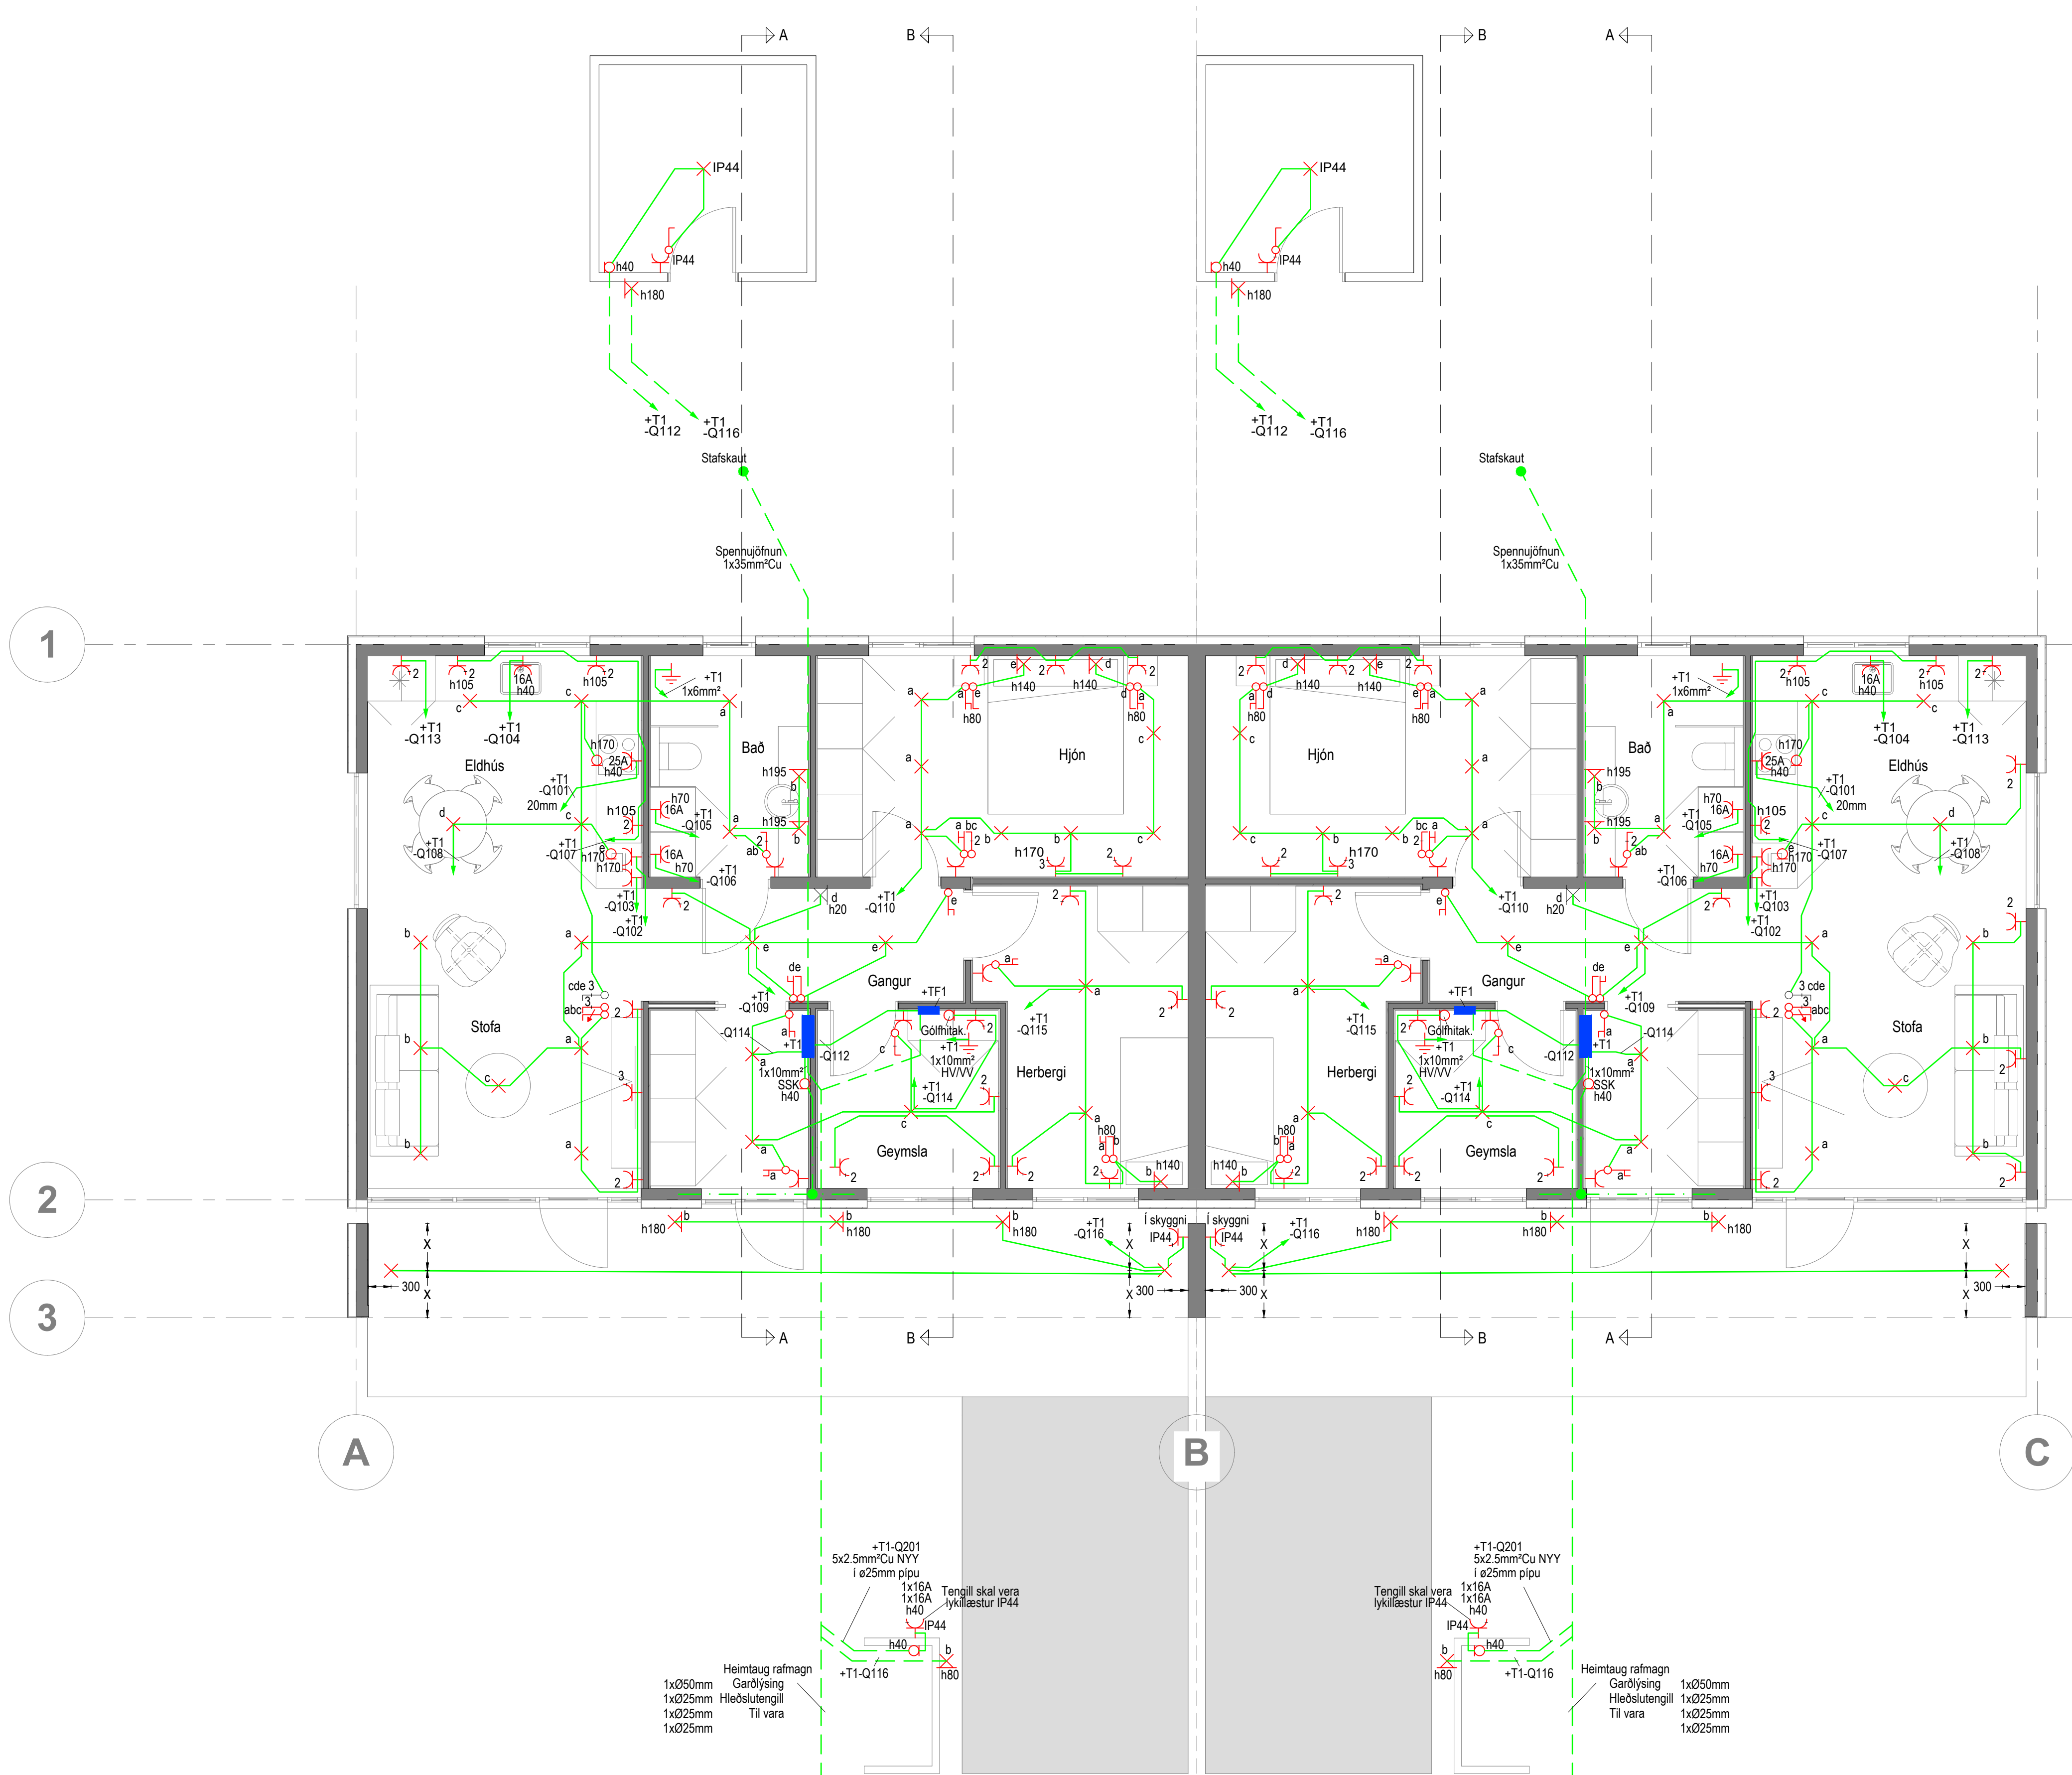

Áritun hönnuðar:

NAFN: Jóhannes Áxelsson KT. 300851-2669

Áritun hönnunarstjóra:

NAFN: Fanney Hauksdóttir KT. 170561-7249

LYKILMYND

BREYTT: DAGS: LÝSING: TEIKNAD: STADF:


Tréverk ehf

Kirkjuvegur 7-8
620 Dalvík

Grunnmynd

Lágspennulagnir

MKV. 1:50 Blaðstærð: A1

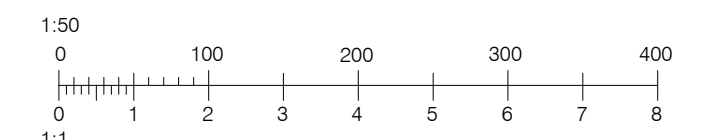

HANNAÐ: JAX TEIKNAD: abl YFIRFARID: FV
DAGSETNING: 26.04.2017 SAMÞYKKT:

RAFTÁKN

Glerárgötu 34
IS-600 Akureyri
Sími: 464-6400 Fax: 464-6411
raftakn@raftakn.is -www.raftakn.is

VERKNUMER: FMR210178 TEIKNINGANUMER: 2.01.01


BREYTING:
S:\Kirkjuvegur 7-8 - FMR210178\Teikningar\Kirkjuvegur 7-8.dwg
28.4.2017 11:03:06

ÖLL AFNOT OG AFRITUN TEIKNINGA, AÐ HLUTA EÐA Í HEILD EÐR HÁÐ SKRIFLEGU LEYFI HÖFUNDA

1

2

3

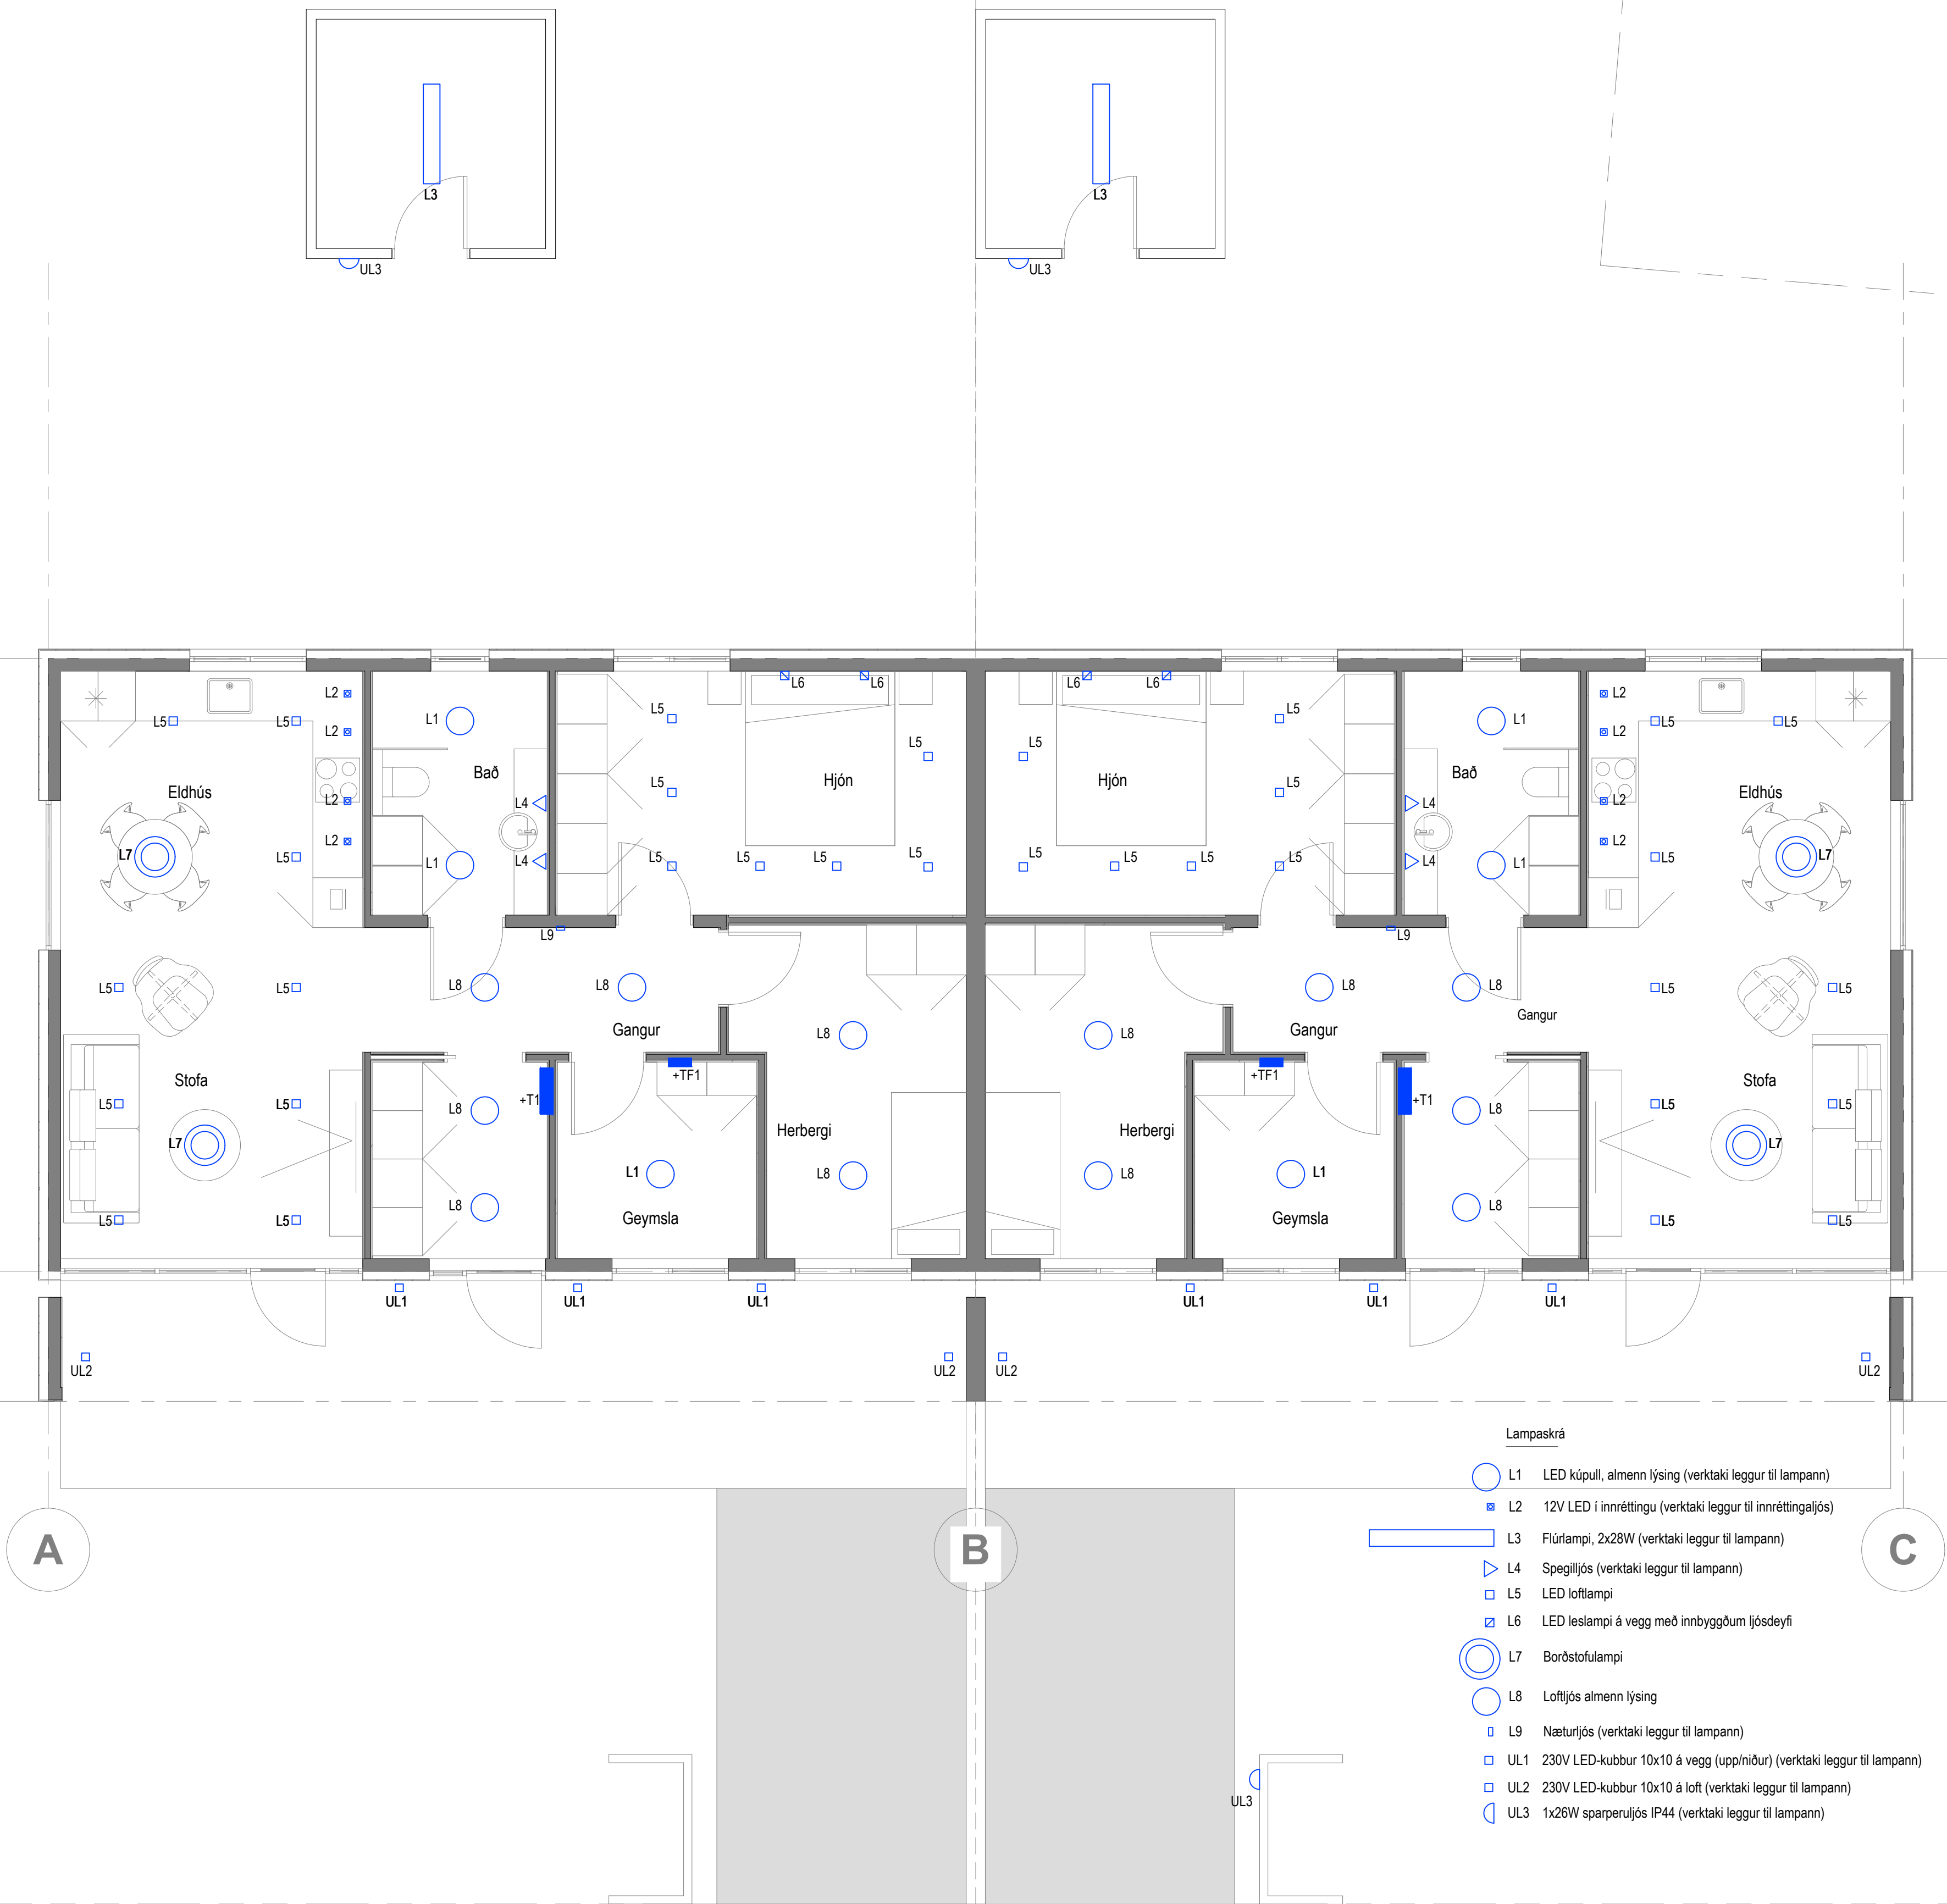

Lampaskrá

- L1 LED kúpuli, almenn lýsing (verktaki leggur til lampann)
- L2 12V LED í innréttingu (verktaki leggur til innréttingaljóðs)
- L3 Flúrlampi, 2x28W (verktaki leggur til lampann)
- L4 Spegilljóð (verktaki leggur til lampann)
- L5 LED loftlampi
- L6 LED leslampi á vegg með innbyggðum ljósdæyfi
- L7 Borðstofulampi
- L8 Loftljóð almenn lýsing
- L9 Næturljóð (verktaki leggur til lampann)
- UL1 230V LED-kubbur 10x10 á vegg (uppiður) (verktaki leggur til lampann)
- UL2 230V LED-kubbur 10x10 á loft (verktaki leggur til lampann)
- UL3 1x26W sparpenuljóð IP44 (verktaki leggur til lampann)

Aðlitun hönnuðar:

NAFN: Jóhannes Áxelsson

KT. 300851-2669

Aðlitun hönnunarstjóra:

NAFN: Fanney Hauksdóttir

KT. 170561-7249

LYKILMYND

BREYTT: DAGS: LÝSING: TEIKNAD, STADF.

Tréverk ehf


Kirkjuvegur 7-8
620 Dalvík

Grunnmynd

Lampaplan

MKV. 1:50

Bláðstærð: A1

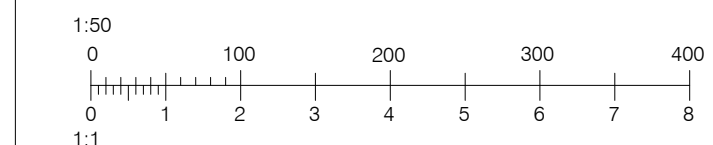

HANNAÐ: JAX	TEIKNAD: abl	YFIRFARID: FV
DAGSETNING: 26.04.2017	SAMÞYKKT:	

RAFTÁKN


Glerárgötu 34
IS-600 Akureyri
Sími: 464-6400 Fax: 464-6411
raftakn@raftakn.is -www.raftakn.is

VERKNUMER: FMR210178 | TEIKNINGANUMER: 5.01.01

BREYTING:

S:\Kirkjuvegur 7-8 - FMR210178\Teikningar\Kirkjuvegur 7-8.dwg
28.4.2017 11:03:08

© Raftákn
ÖLL AFNOT OG AFRITUN TEIKNINGA, AÐ HLUTA
EDA Í HEILD ER HÁÐ SKRIFLEGU LEYFI HÖFUNDA

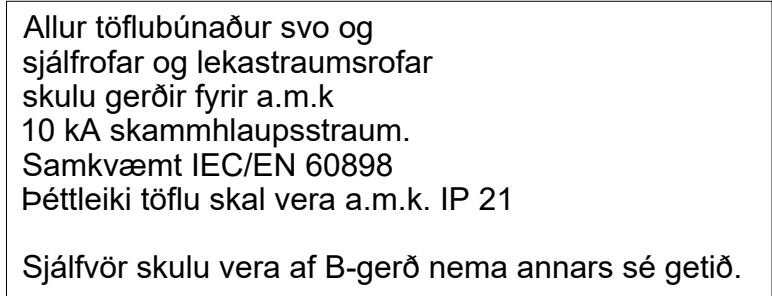

S:\Kirkjuvegur 7-8 - FMR210178\Teikningar\Kirkjuvegur 7-8.dwg
28.4.2017 11:03:09

© Rastkinn

ÖLL AFNOT OG AFRITUN TEIKNINGA, AÐ HLUTA
EDA Í HEILD ER HÁÐ SKRIFLEGU LEYFI HÖFUNDA