

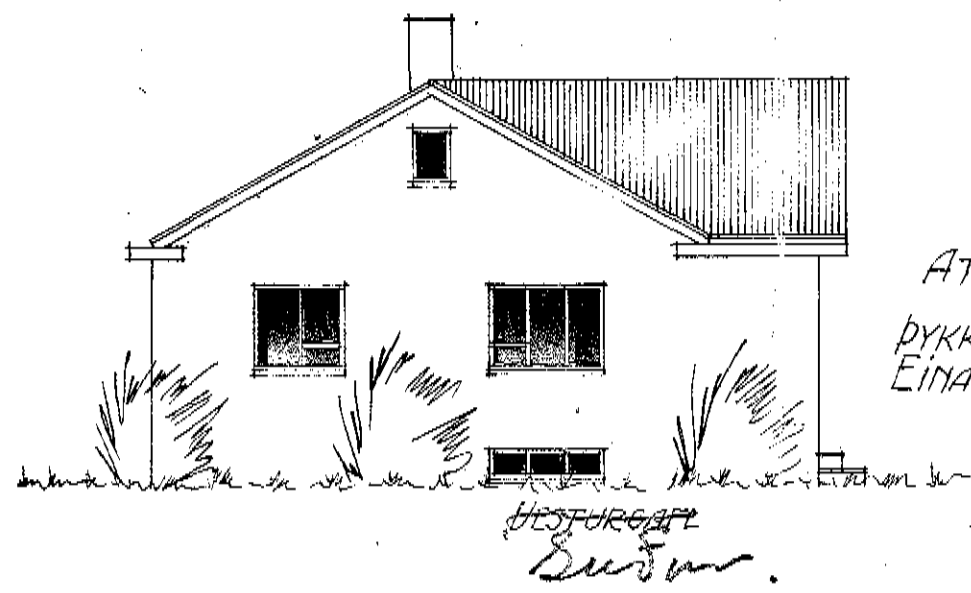
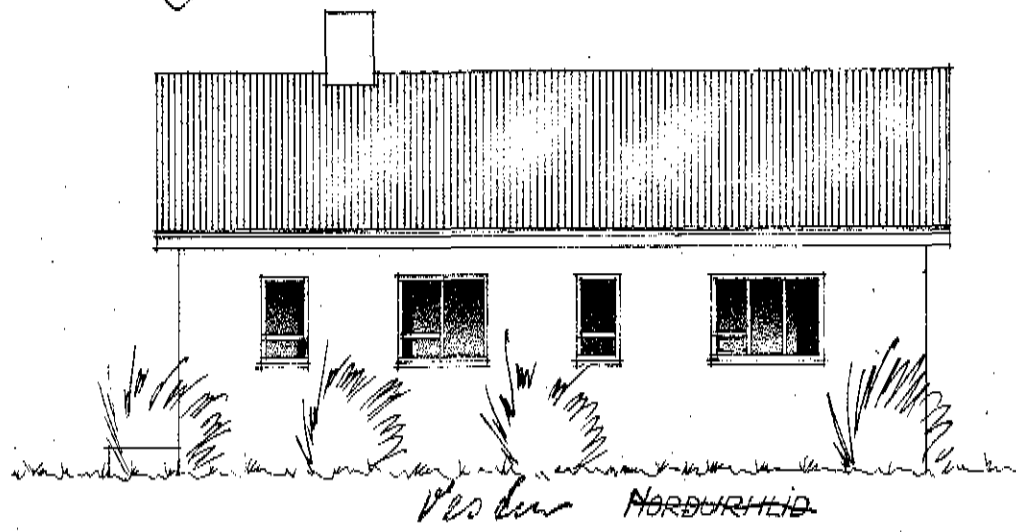
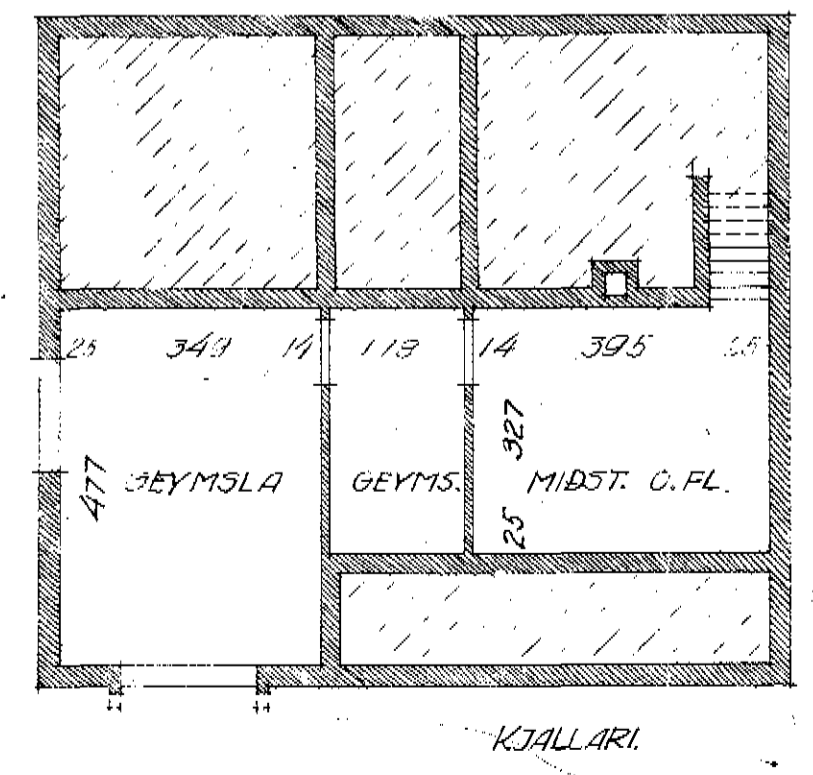
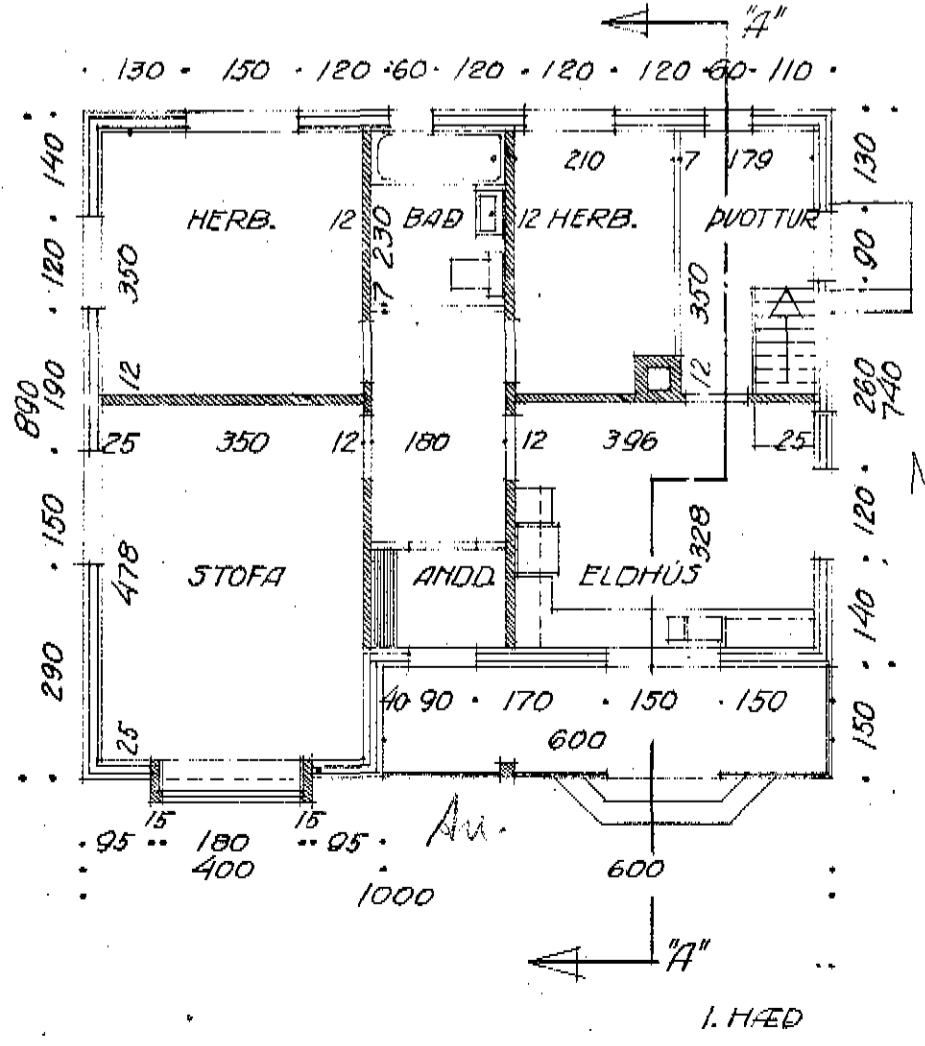
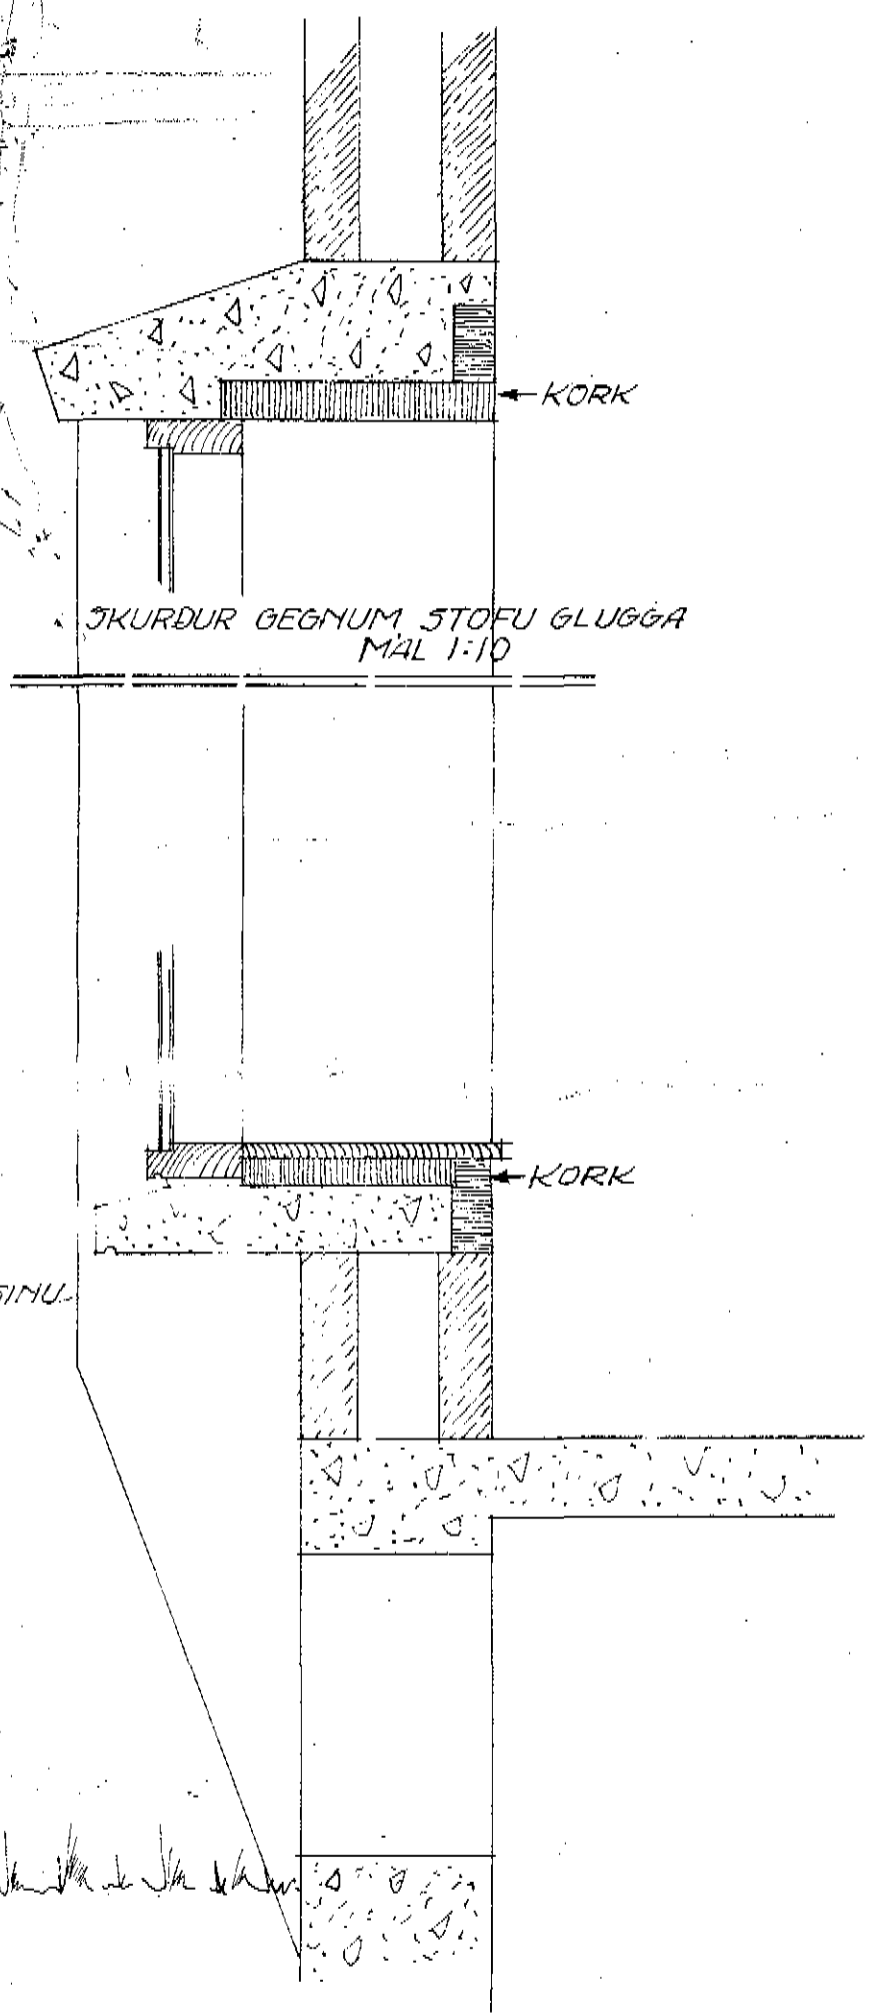
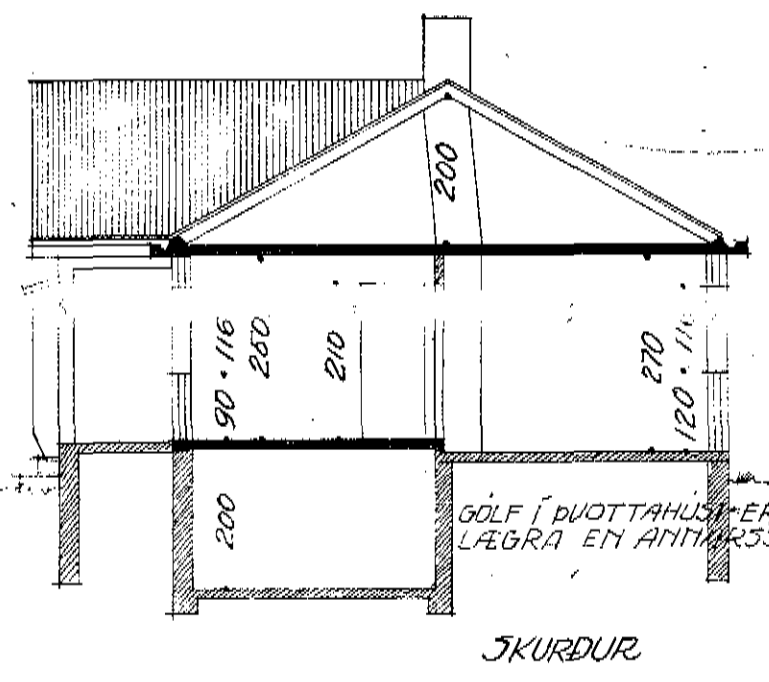


Sampa 16/9. '52
 f. l. byggmaður:
 Jón Stefánsson
 Sampa fundarsamp. 12/9 '52
 er leyft að byggja port á
 þetta hús. Dalsví 13/9 '52
 Jón Stefánsson

SMAIBUDARHÚS 3a. 80m² Góðabraut 16

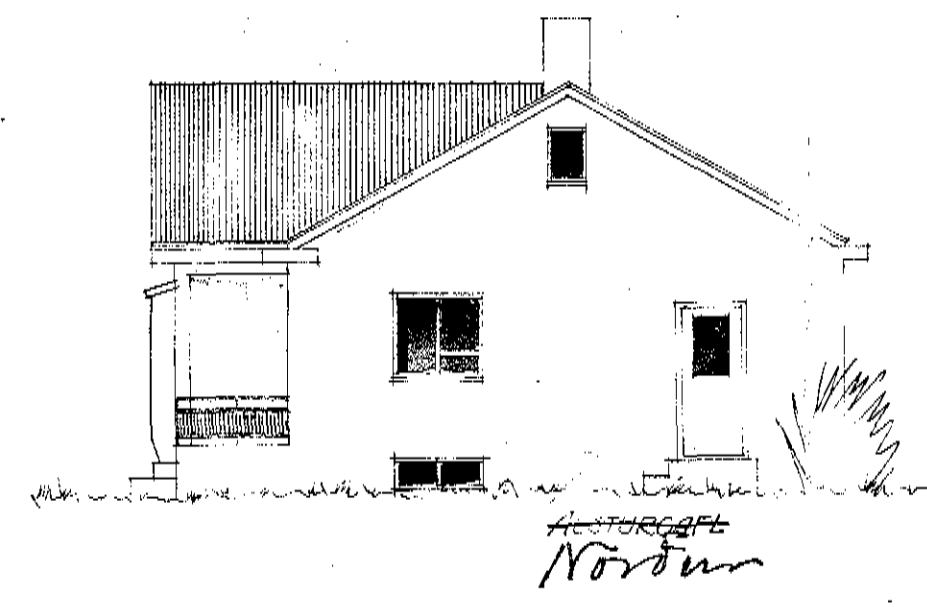

ATH!
 ÞYKKT ÚTVEGGJA ER MIÐUD-VIÐ AÐ GÖSULL SÉ NOTUÐ TIL
 EINANGRUNAR.

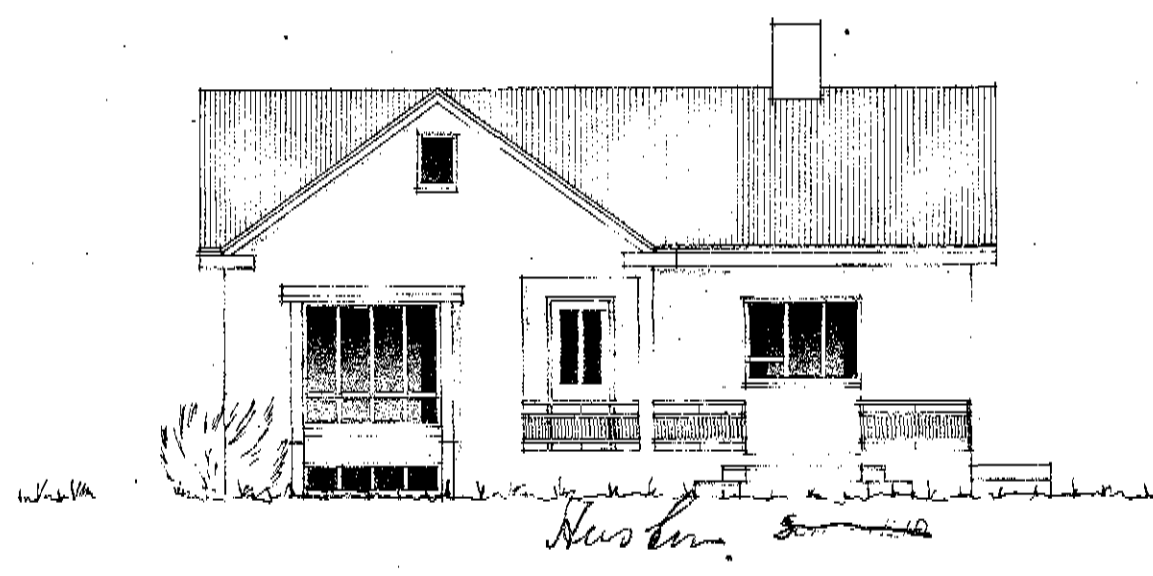

GÓÐABRAUT 16.

AKUREYRI, 12. SEPT. 1952.
 Mikael F. Lárusson.