

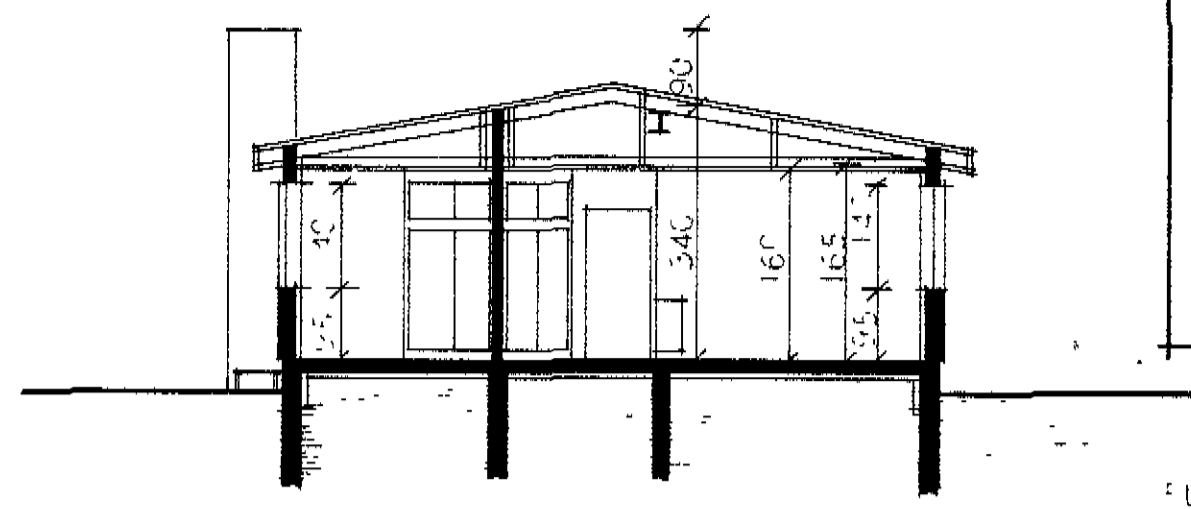
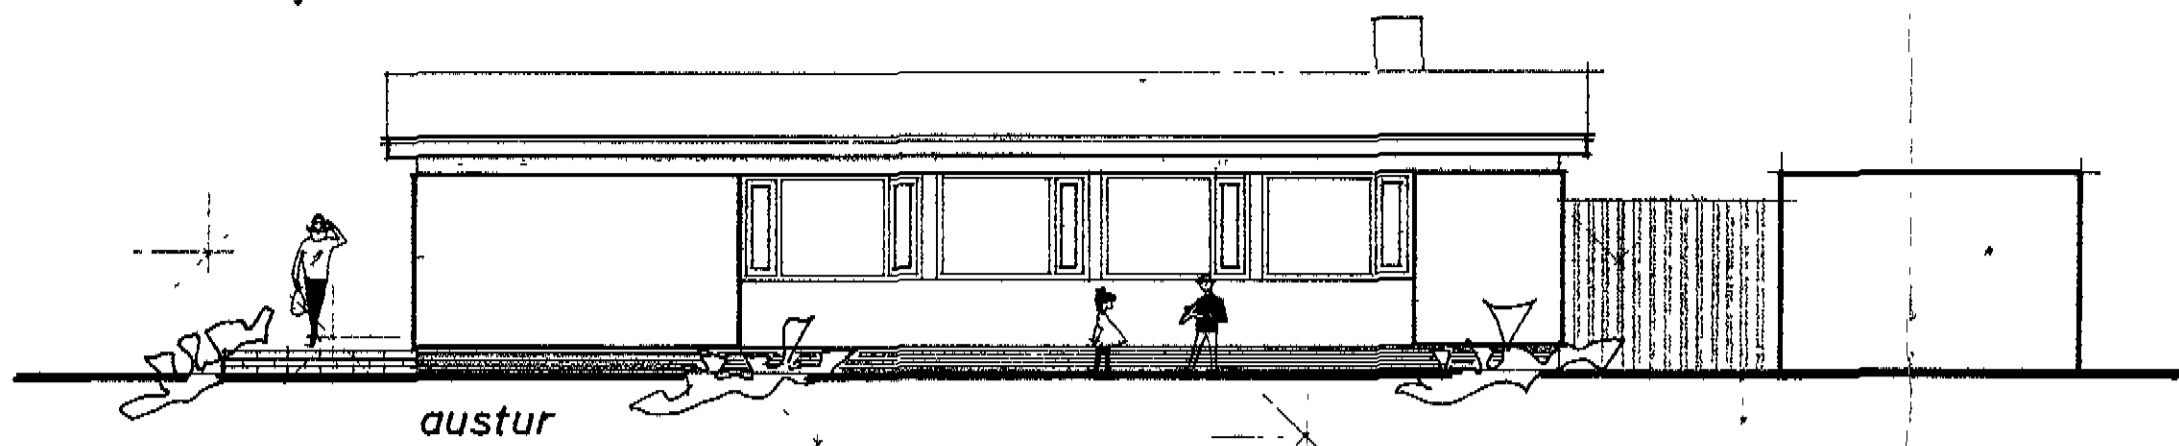


*Sannþykkt á fundi  
byggingarnefndar.*


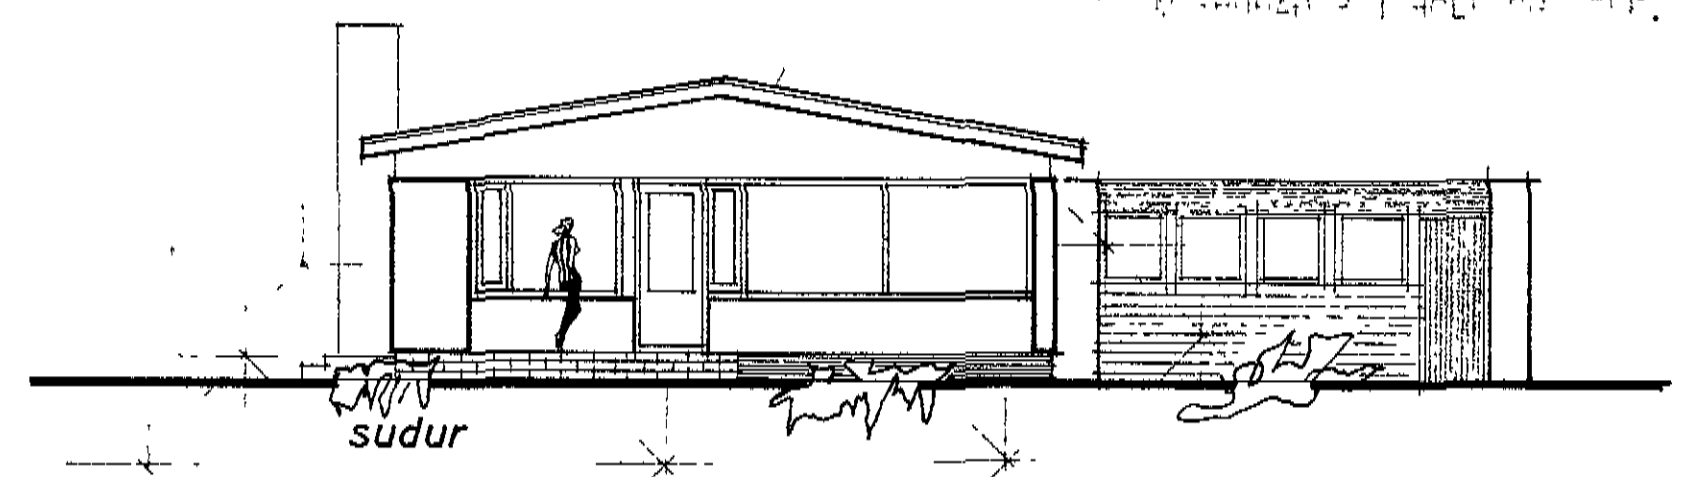


SNEIDING A-A


FLATARMÁL BRUNTO ..... 133,8 M<sup>2</sup>  
FLATARMÁL NETTÓ ..... 119,7 M<sup>2</sup>

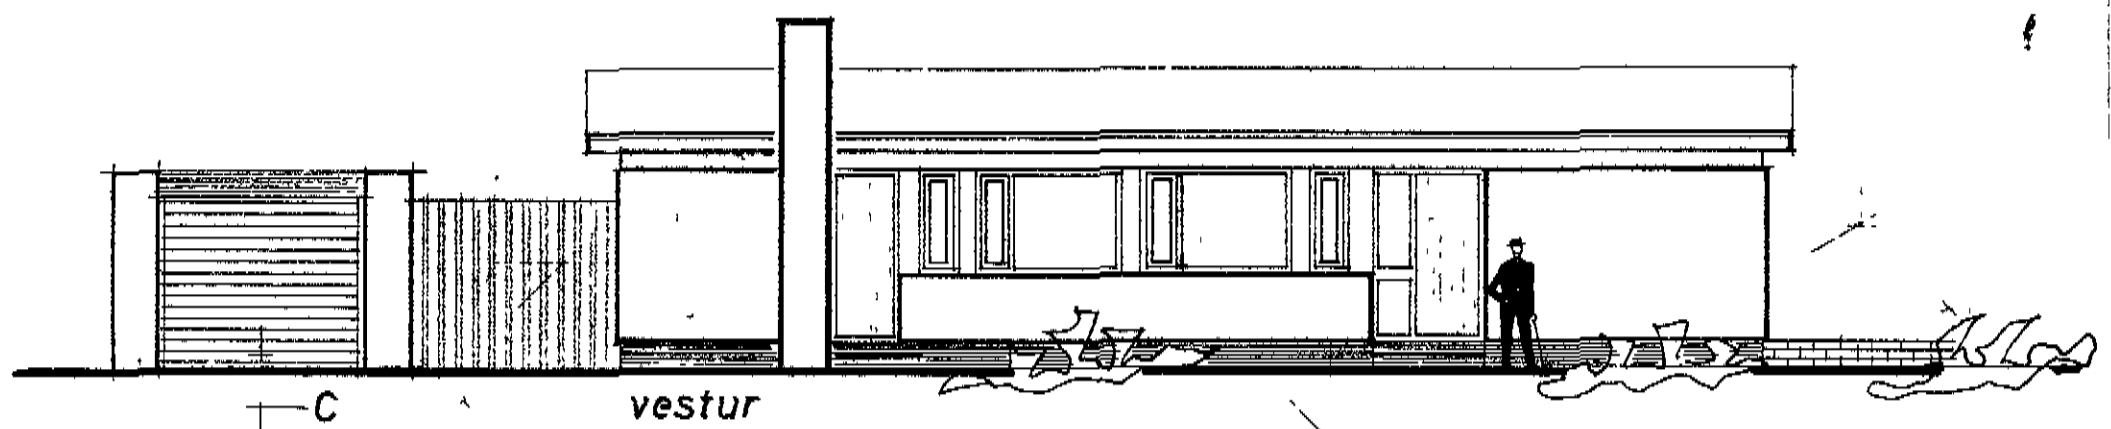


sudur

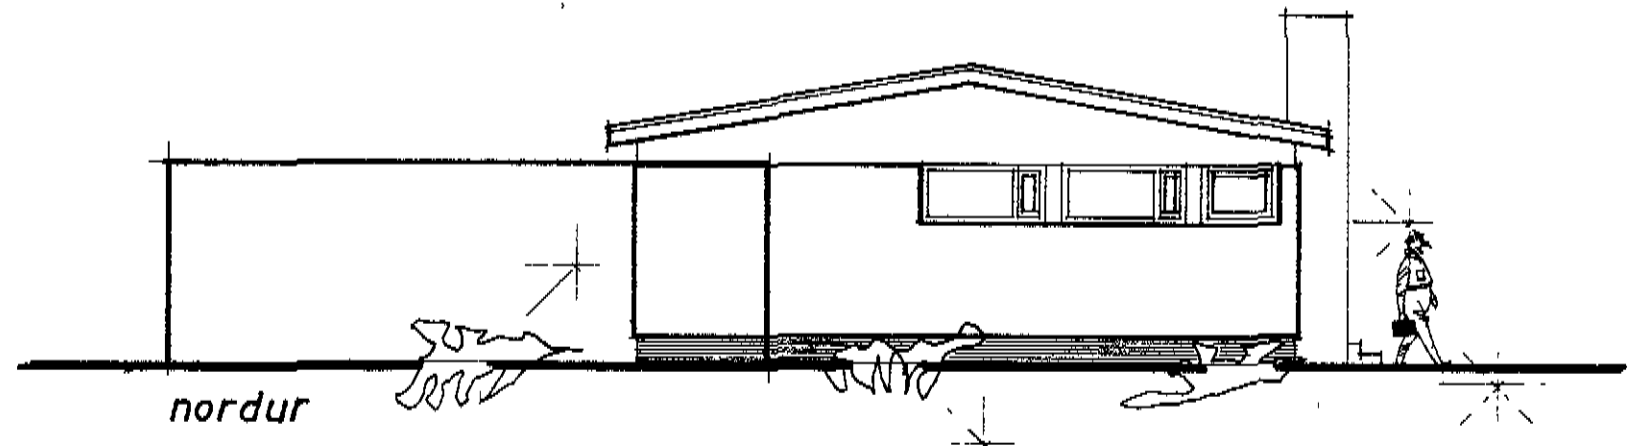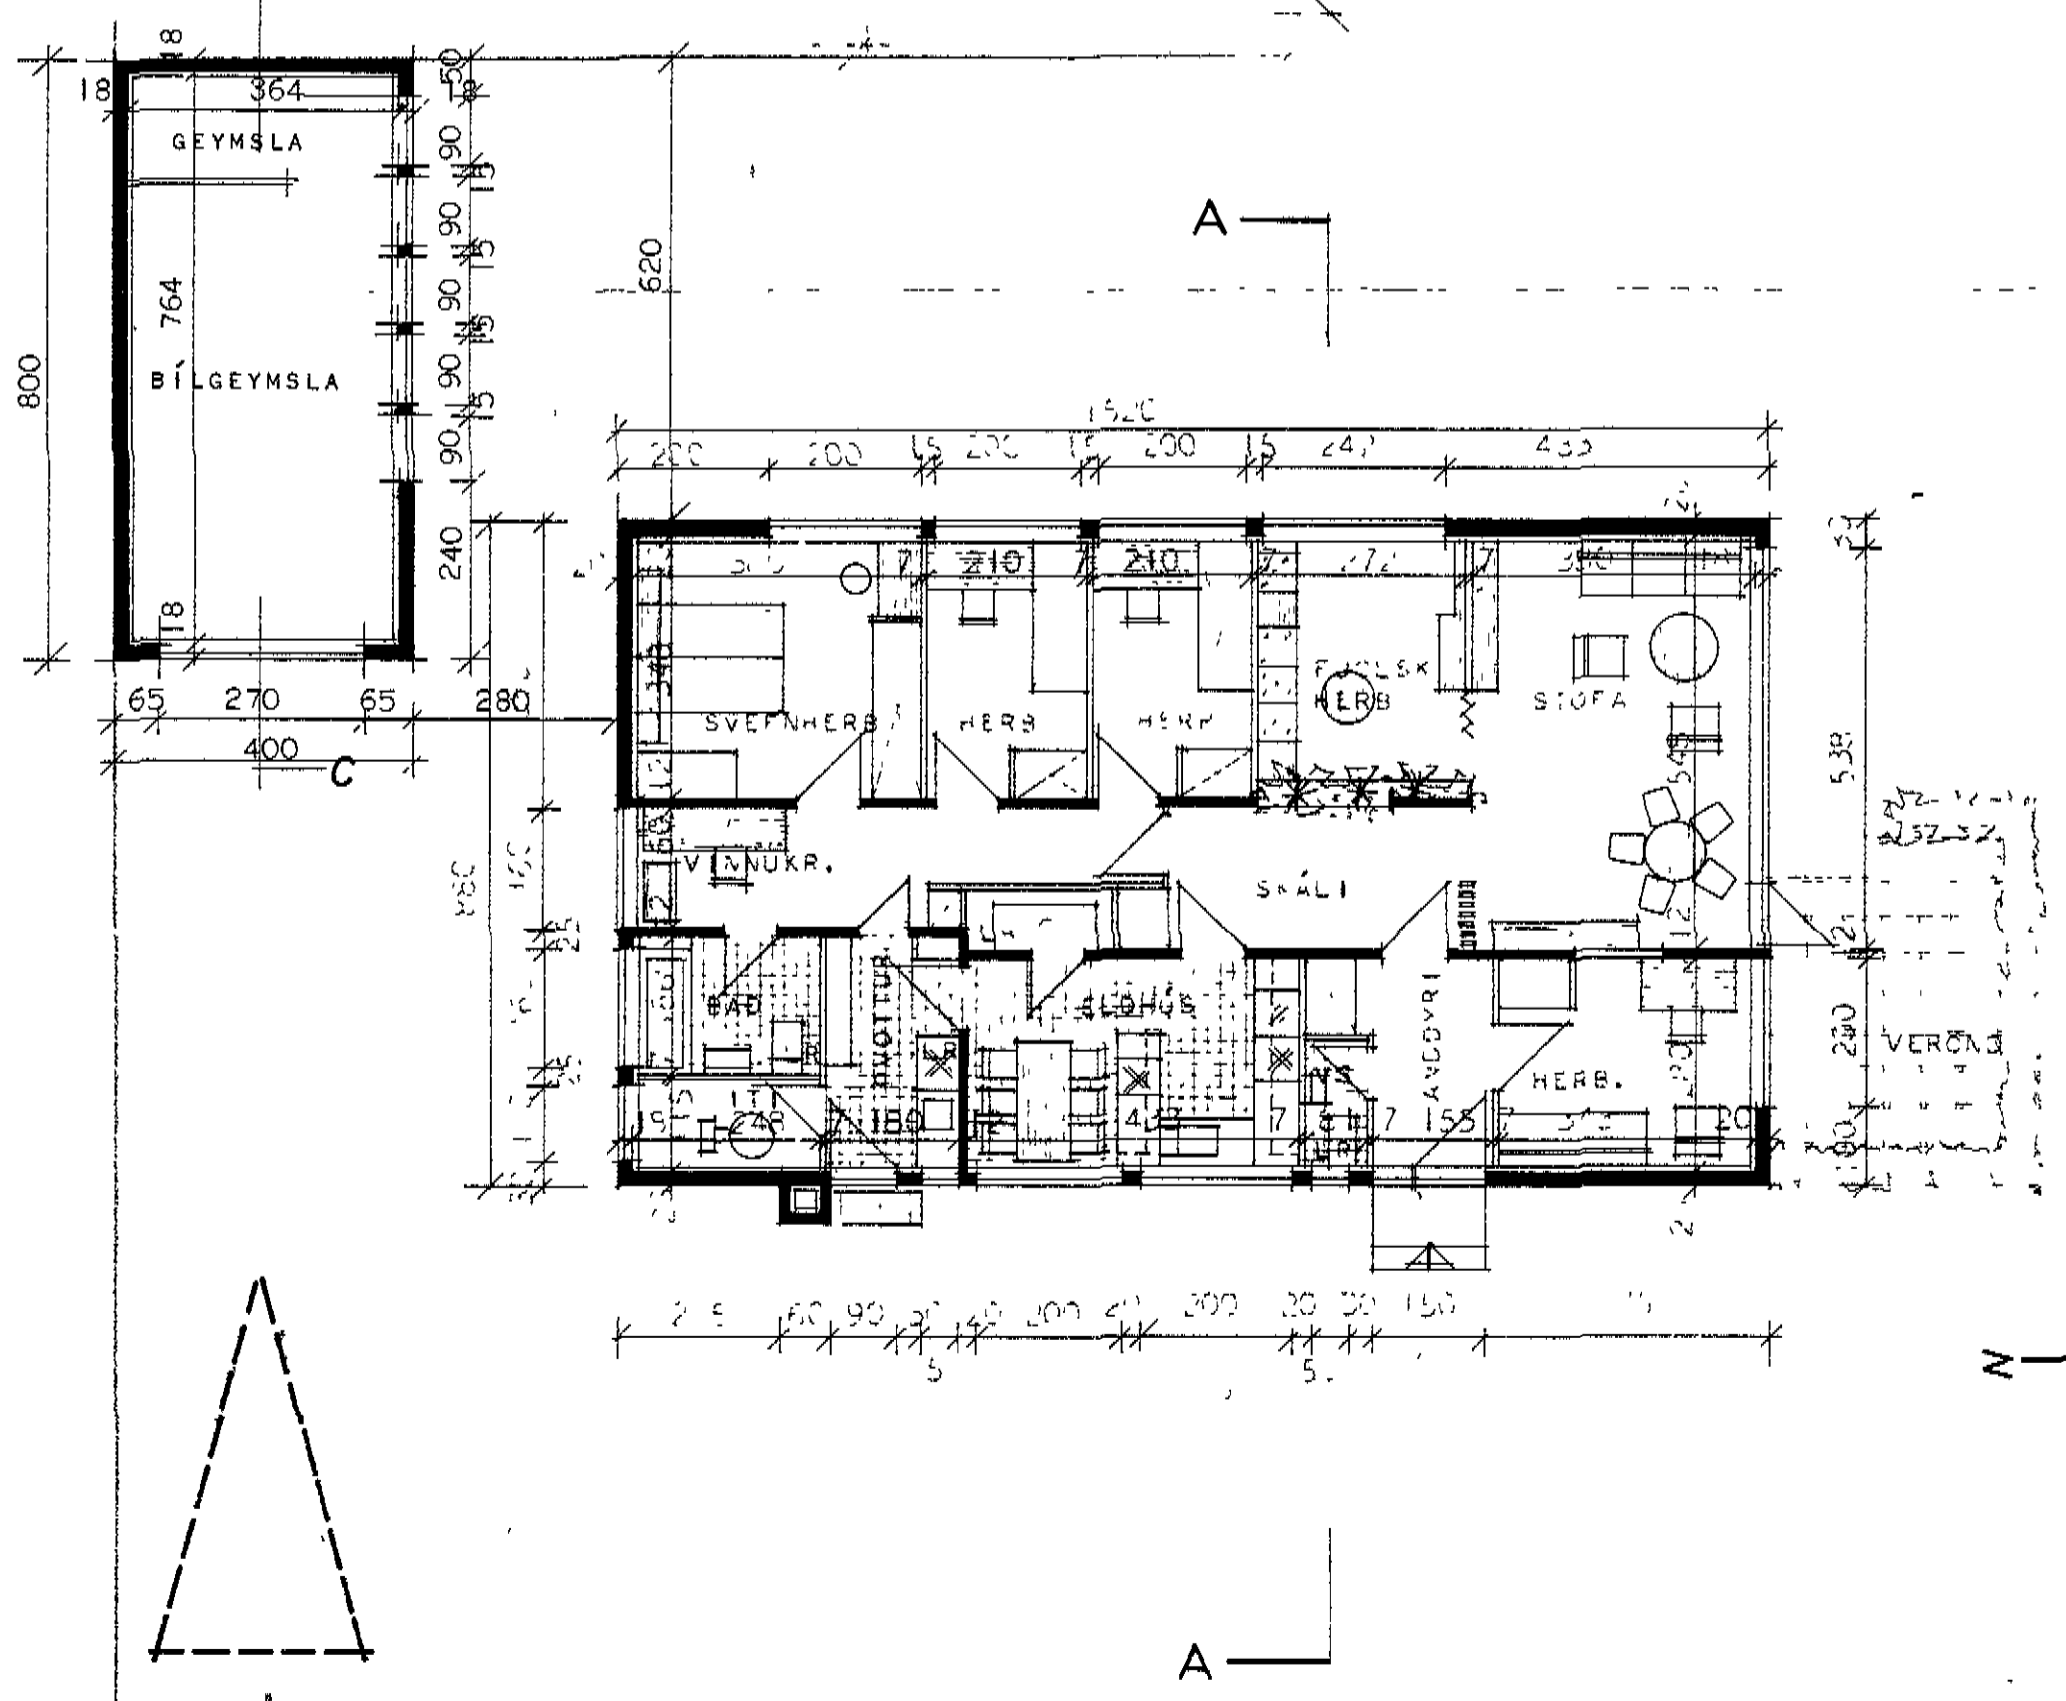

nordur

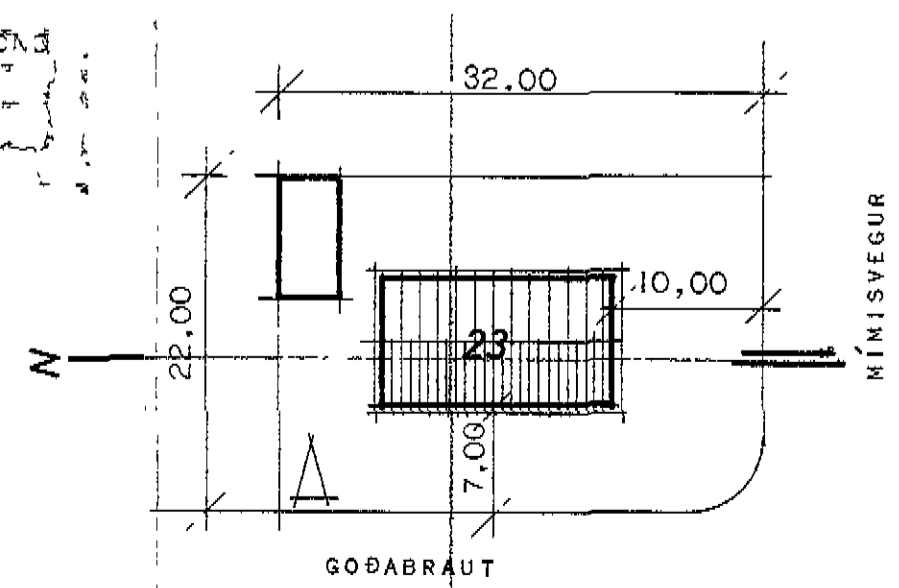

AFSTÖÐUMYND MÁL 1:500

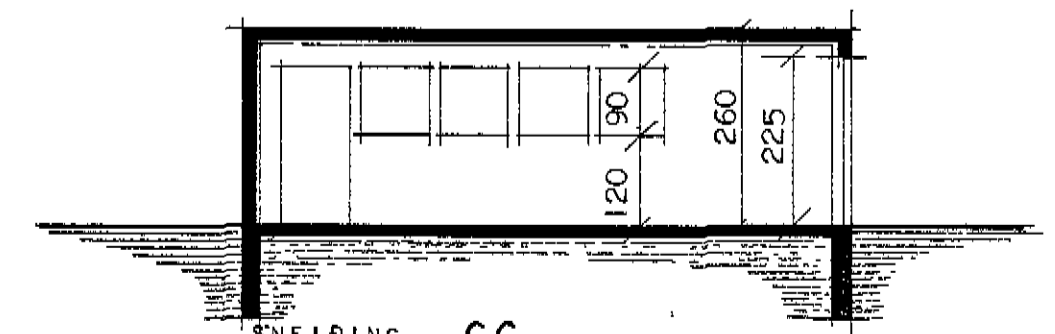


*Bingimur Jónsson*  
*Goðabraut 23.*

<i>Magnús Ingi Áspósson</i>		
<i>Halldis Halldóttir</i>		