




Suður

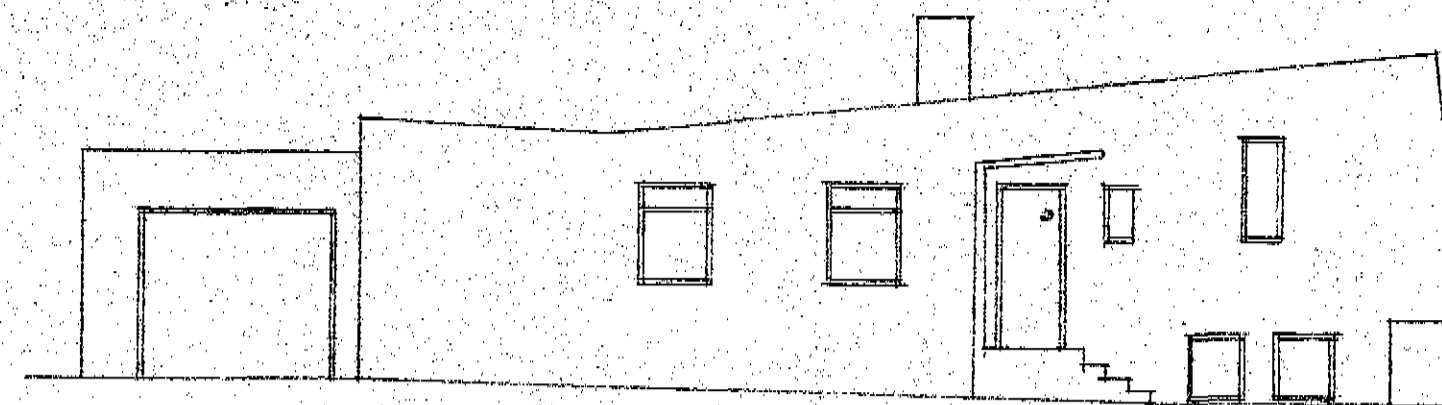


Vestur

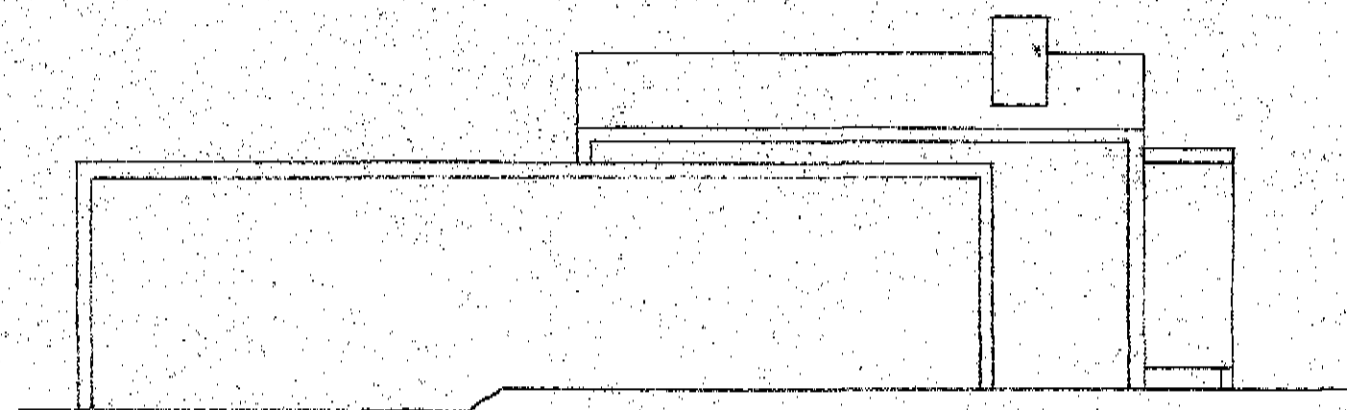


Norður

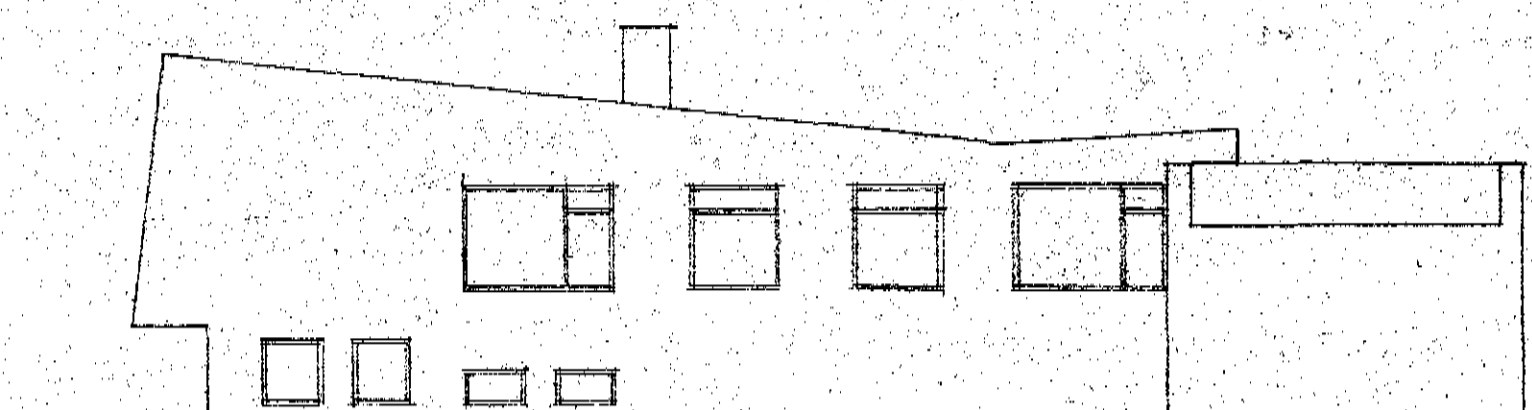


Austur

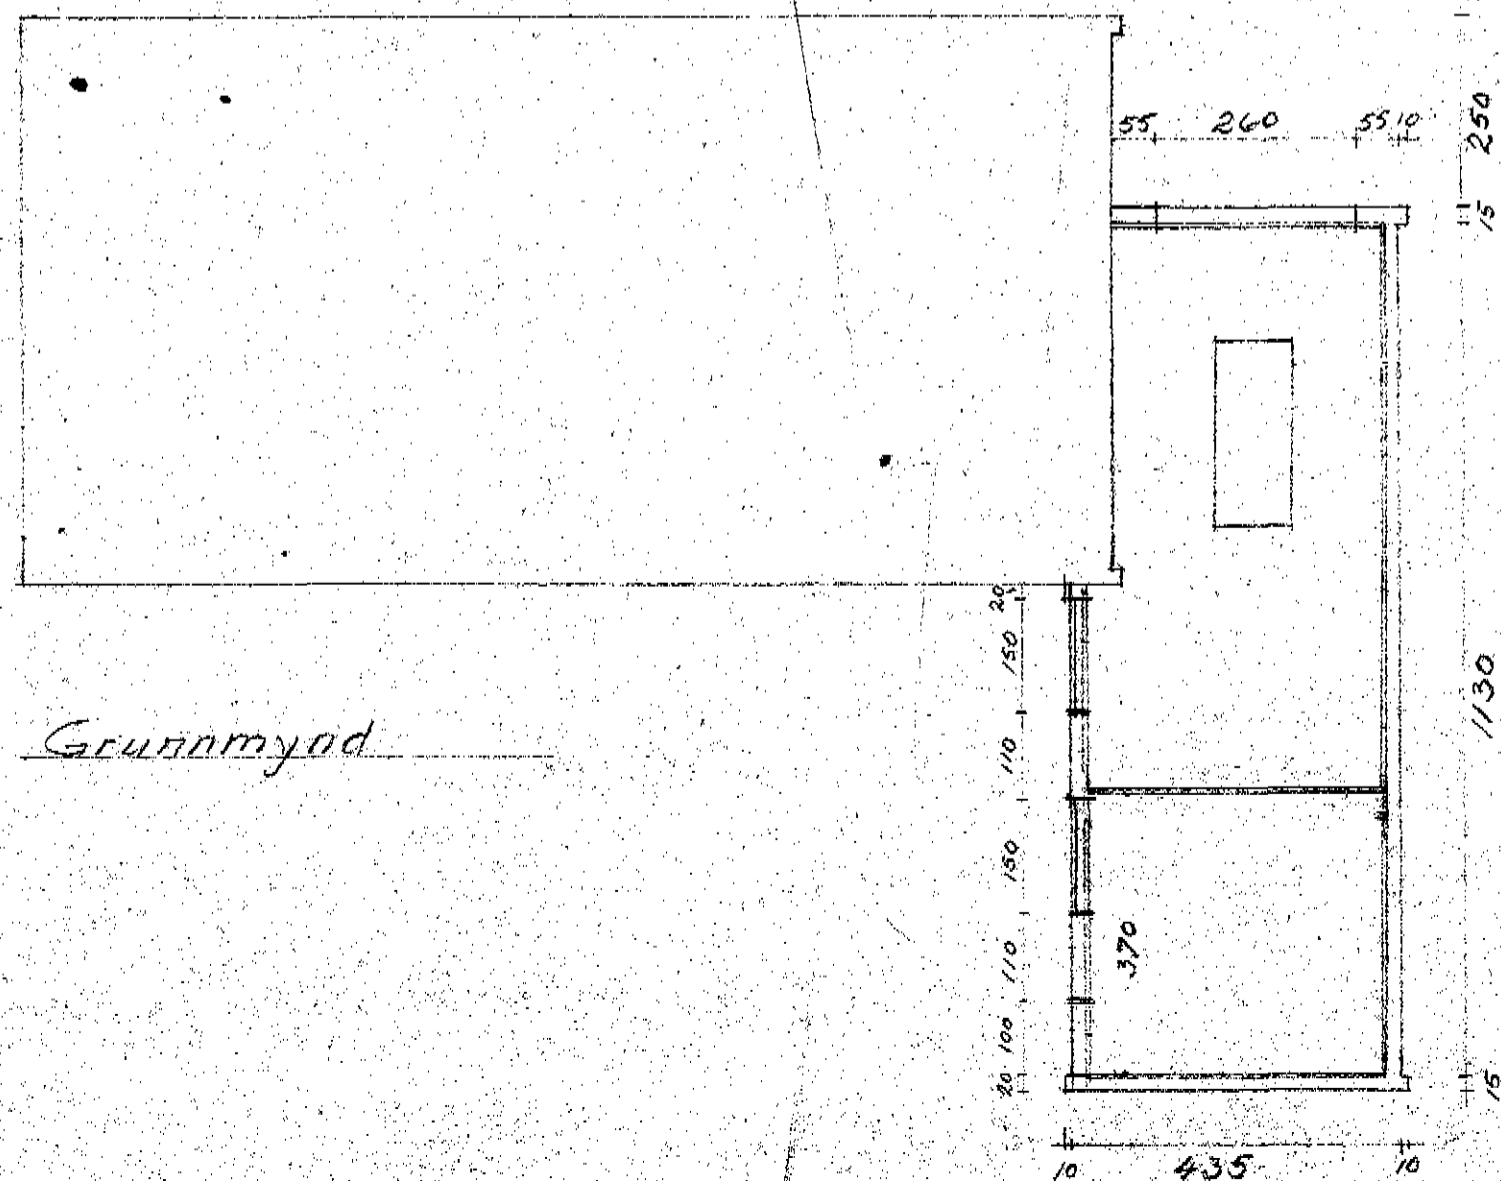

Grundmynd

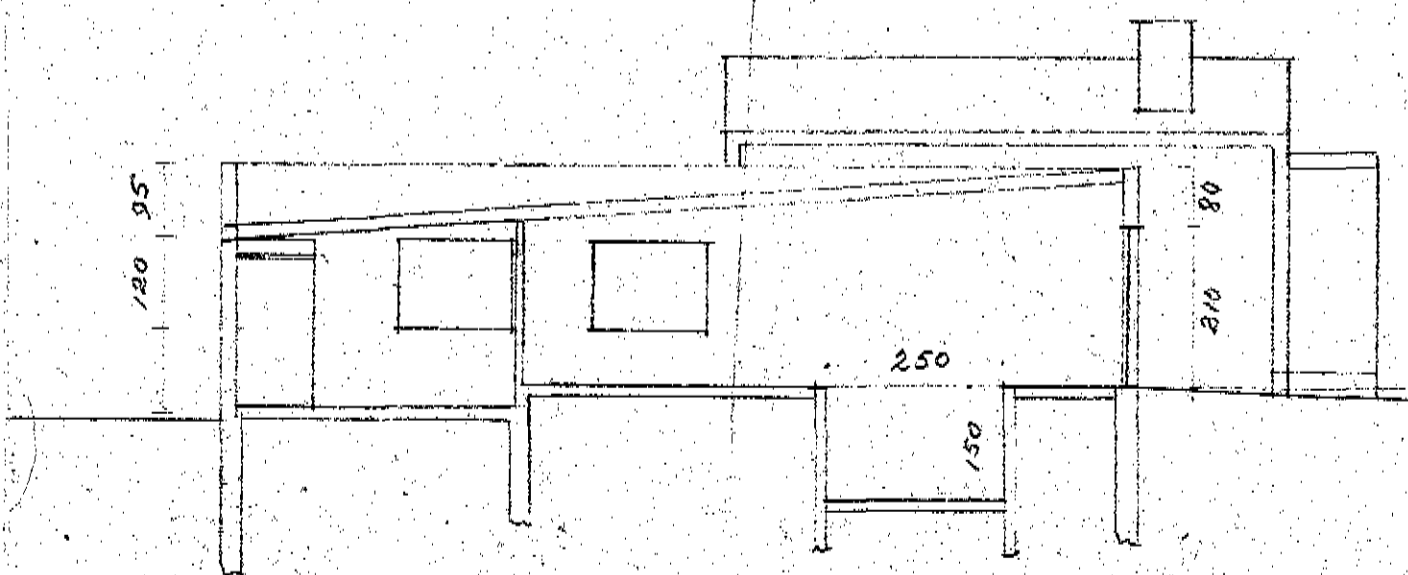

Snid

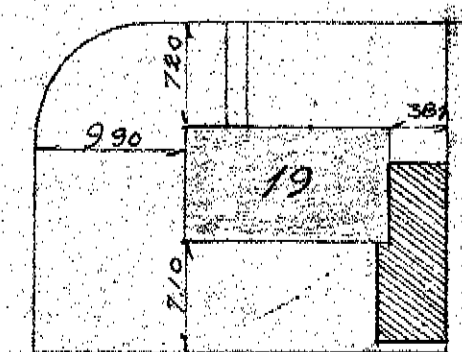

Afstaðamynd 1:500

Góðabraut 19 Dalvík
 Bílskur
 Grundmynd, útlit
 Snid M=1:100
 Dalvík 24. júní 73. Helgi Þorharmann