

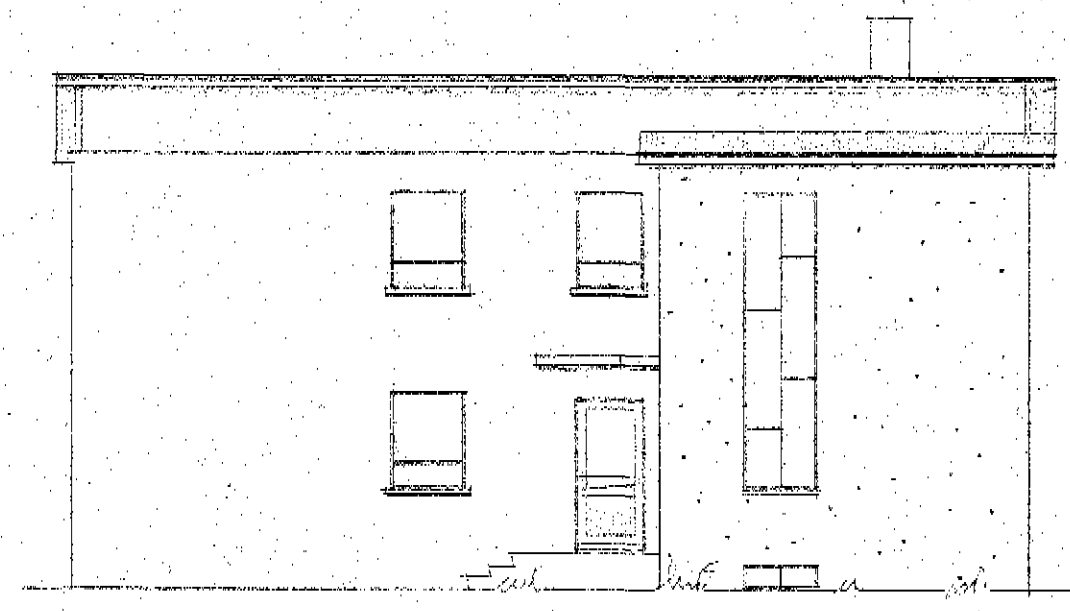



Samþykkt í
 byggingarnefnd
 28/8 1961
 Halldór Rútmann

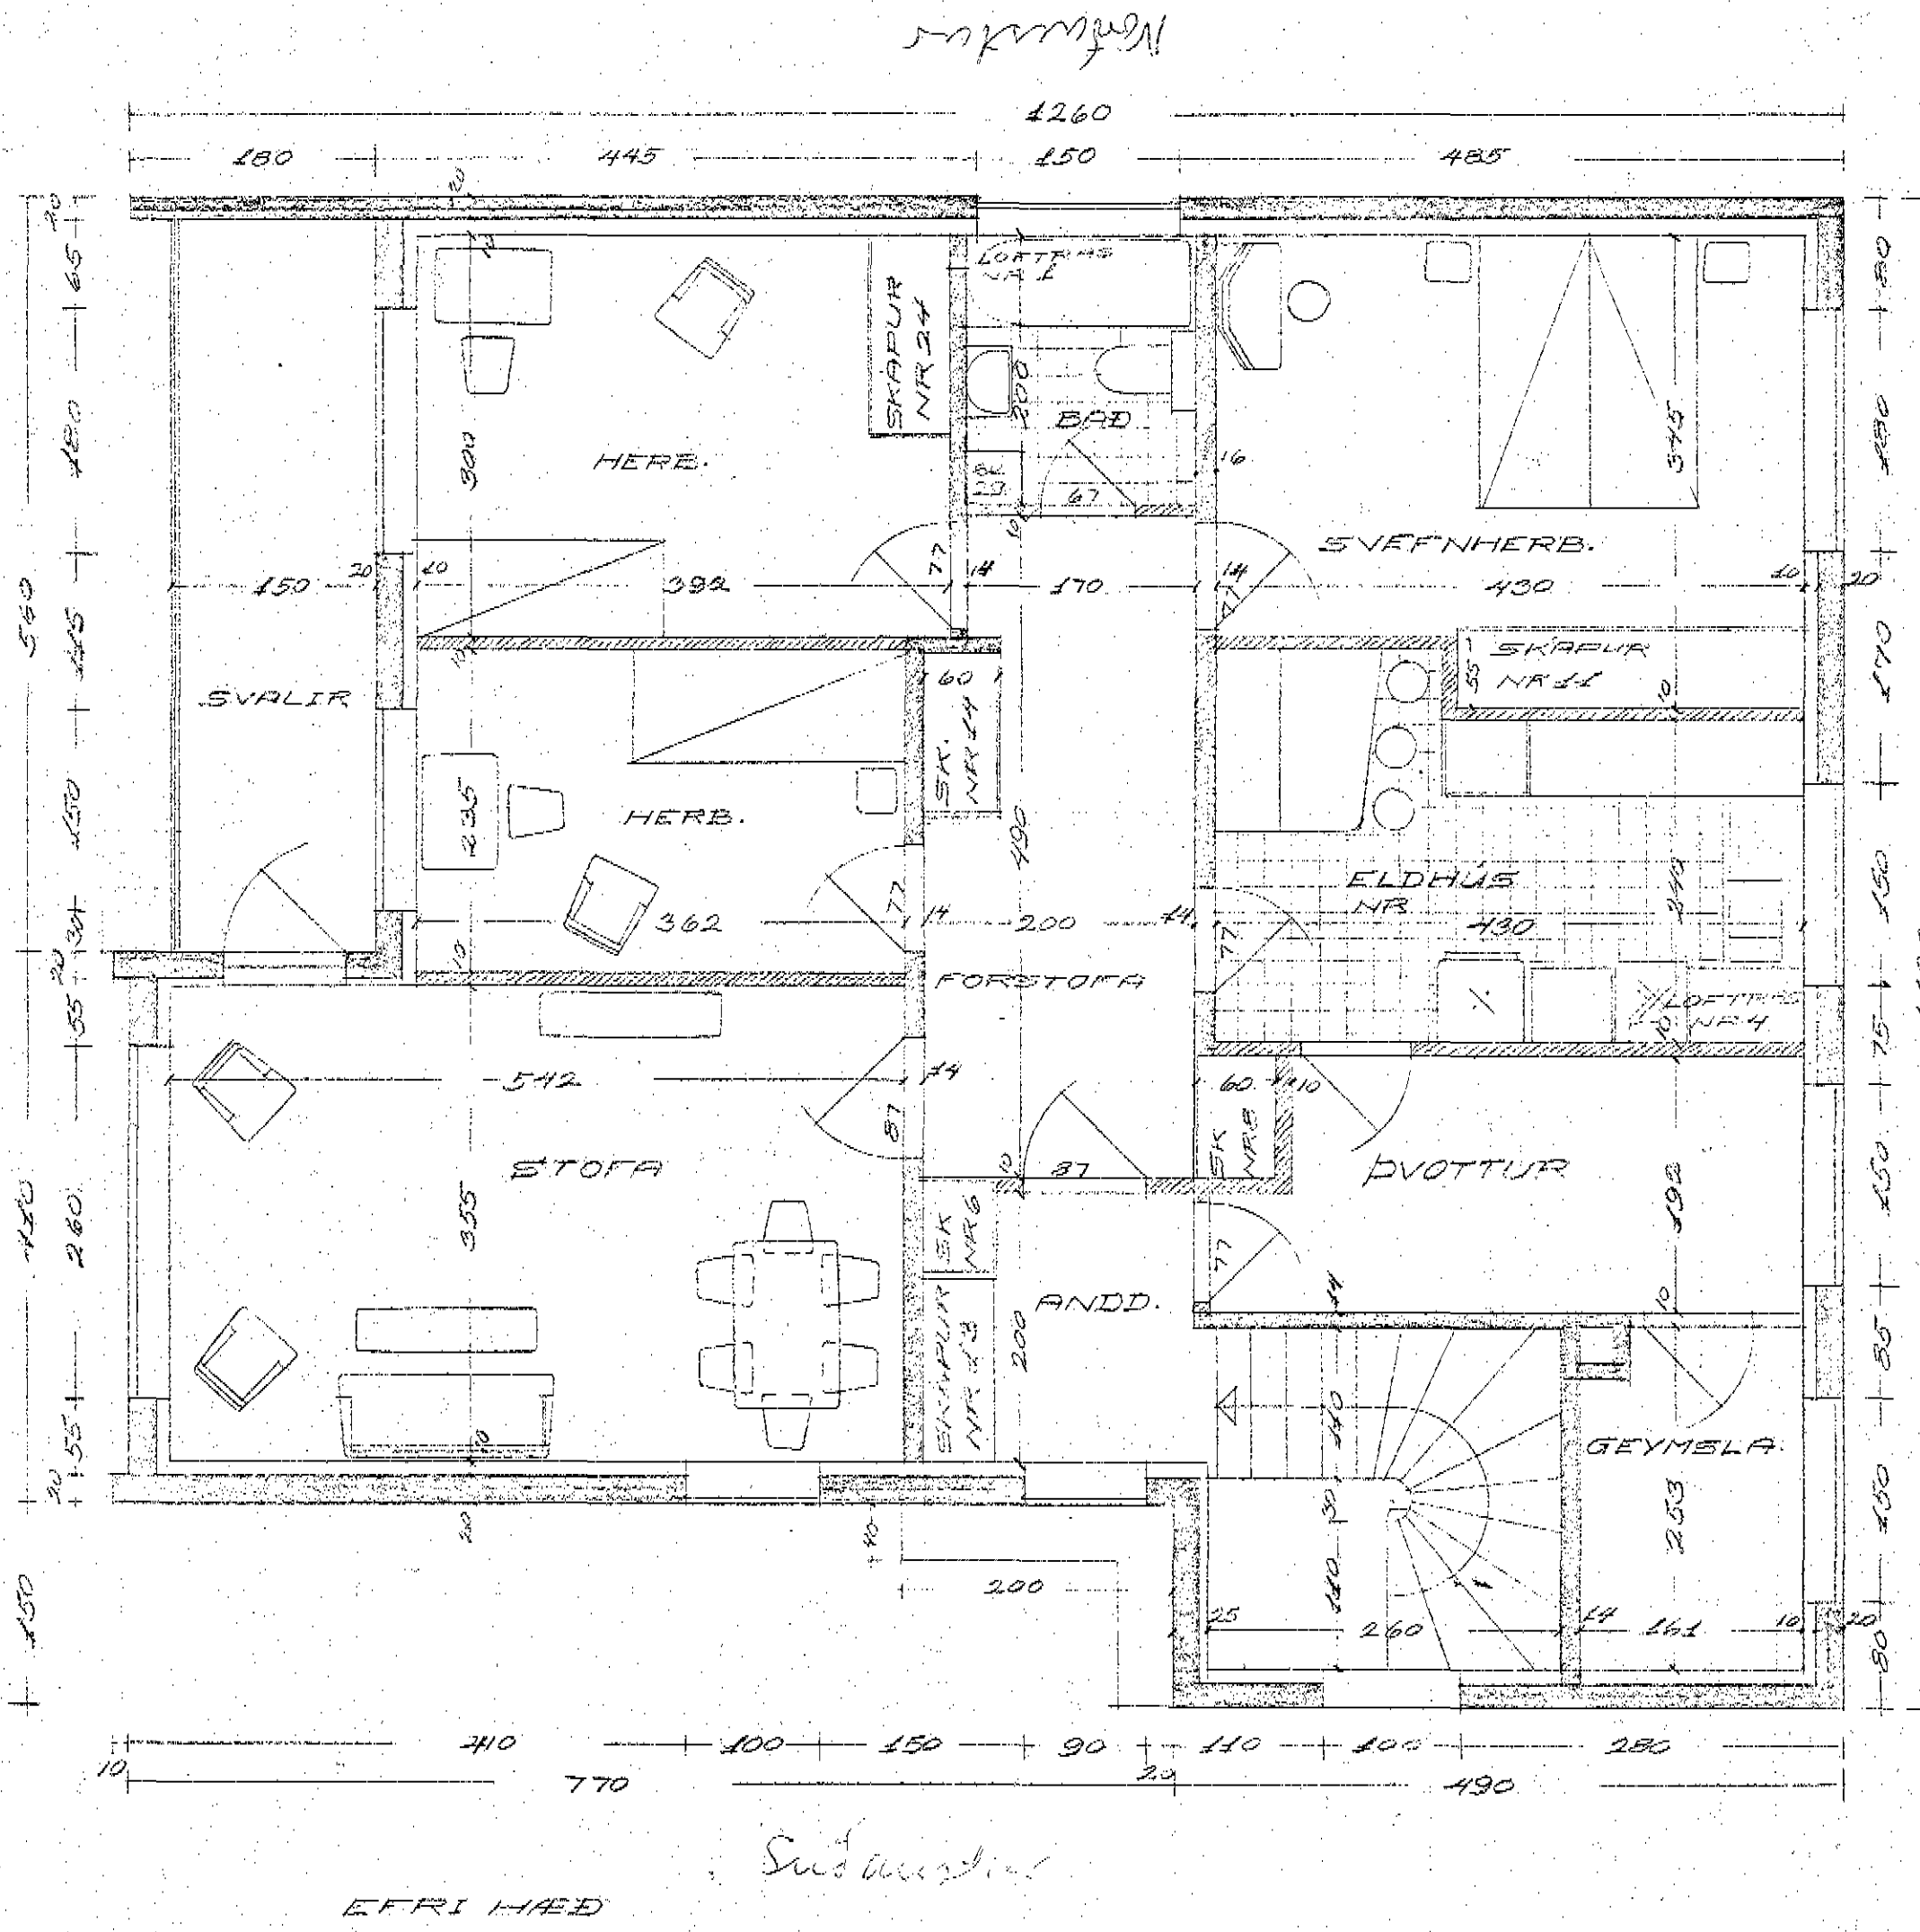


SUD-AUETUR

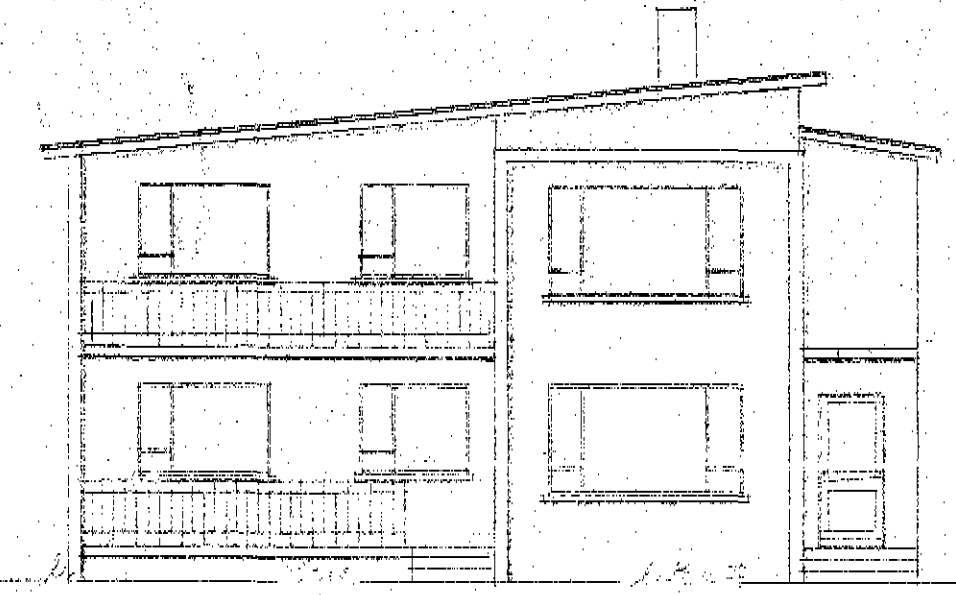

SUD-VESTUR

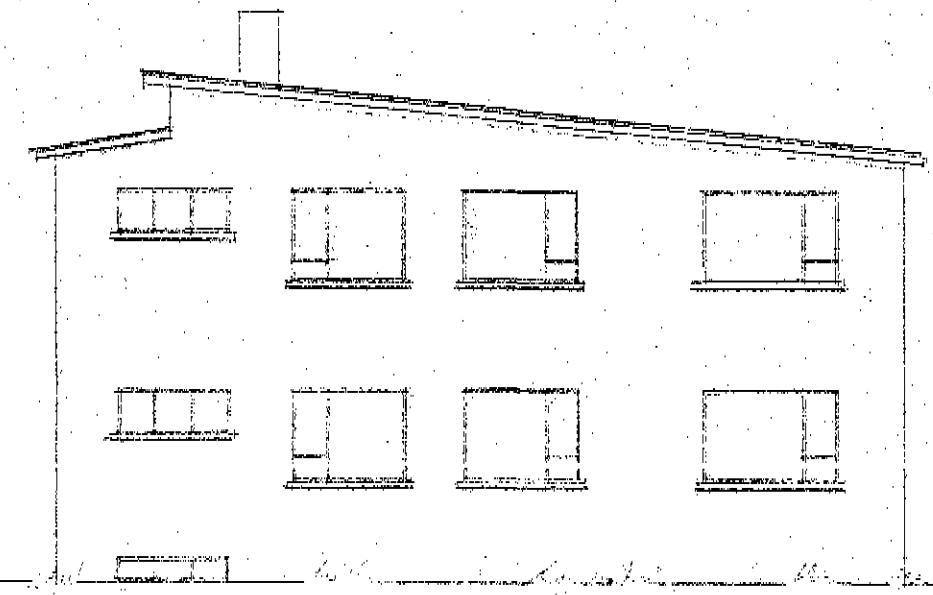

NORD-AUETUR

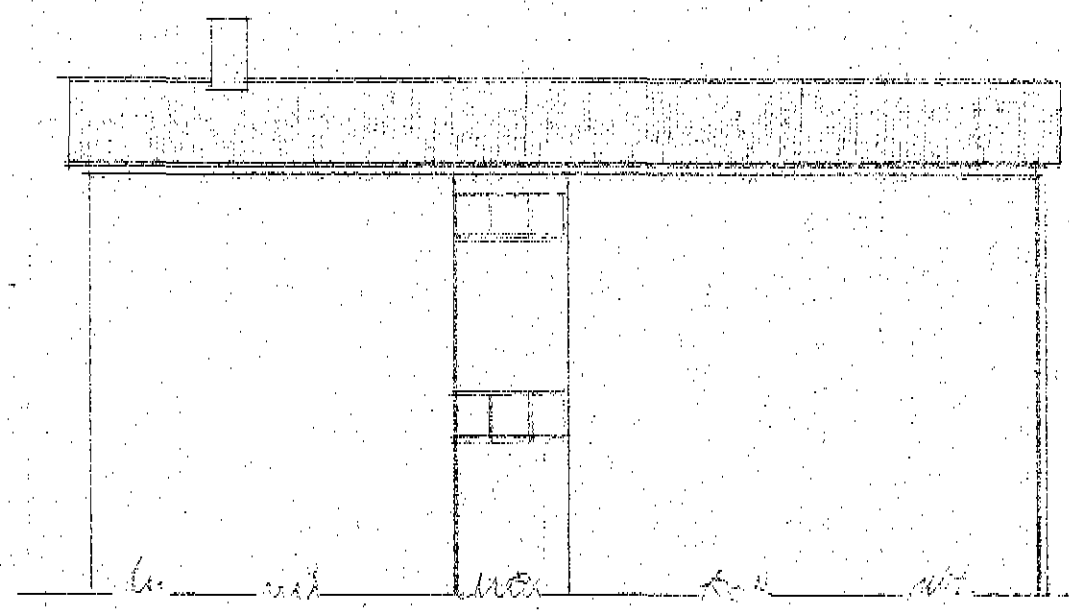

NORD-VESTUR

Nór-fanar

FLATARMAL = 119,4 m²
 31
 8,4

Guttormur Jónsson
 Góðabót 13

HUSNÆÐISMÁLAFÖRNLIN RÍKISINS.	
TVÍBYLISHÚS	VERK
VERK-GRUNNMYND	NR 116
SVIÐ EYRI-HAÐAR	
MÁL 1:50	
ÚTLIT	BLAÐ
MÁL 1:100	NR 2
DAGS	JUNI 1959
ARK.	Halldór Rútmann
TEIKN.	Halldór Rútmann

112
 33 25
 20
 49
 3 15
 1472 19

EFRI HÆÐ

Suðaustur