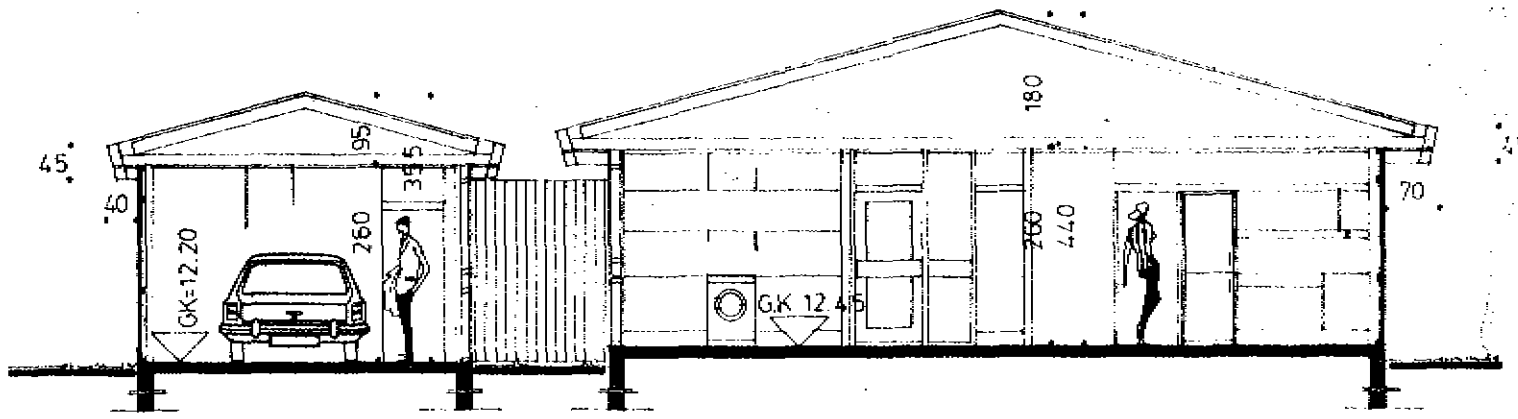
GK=12.20
GK 12.45

SNIÐ A-A

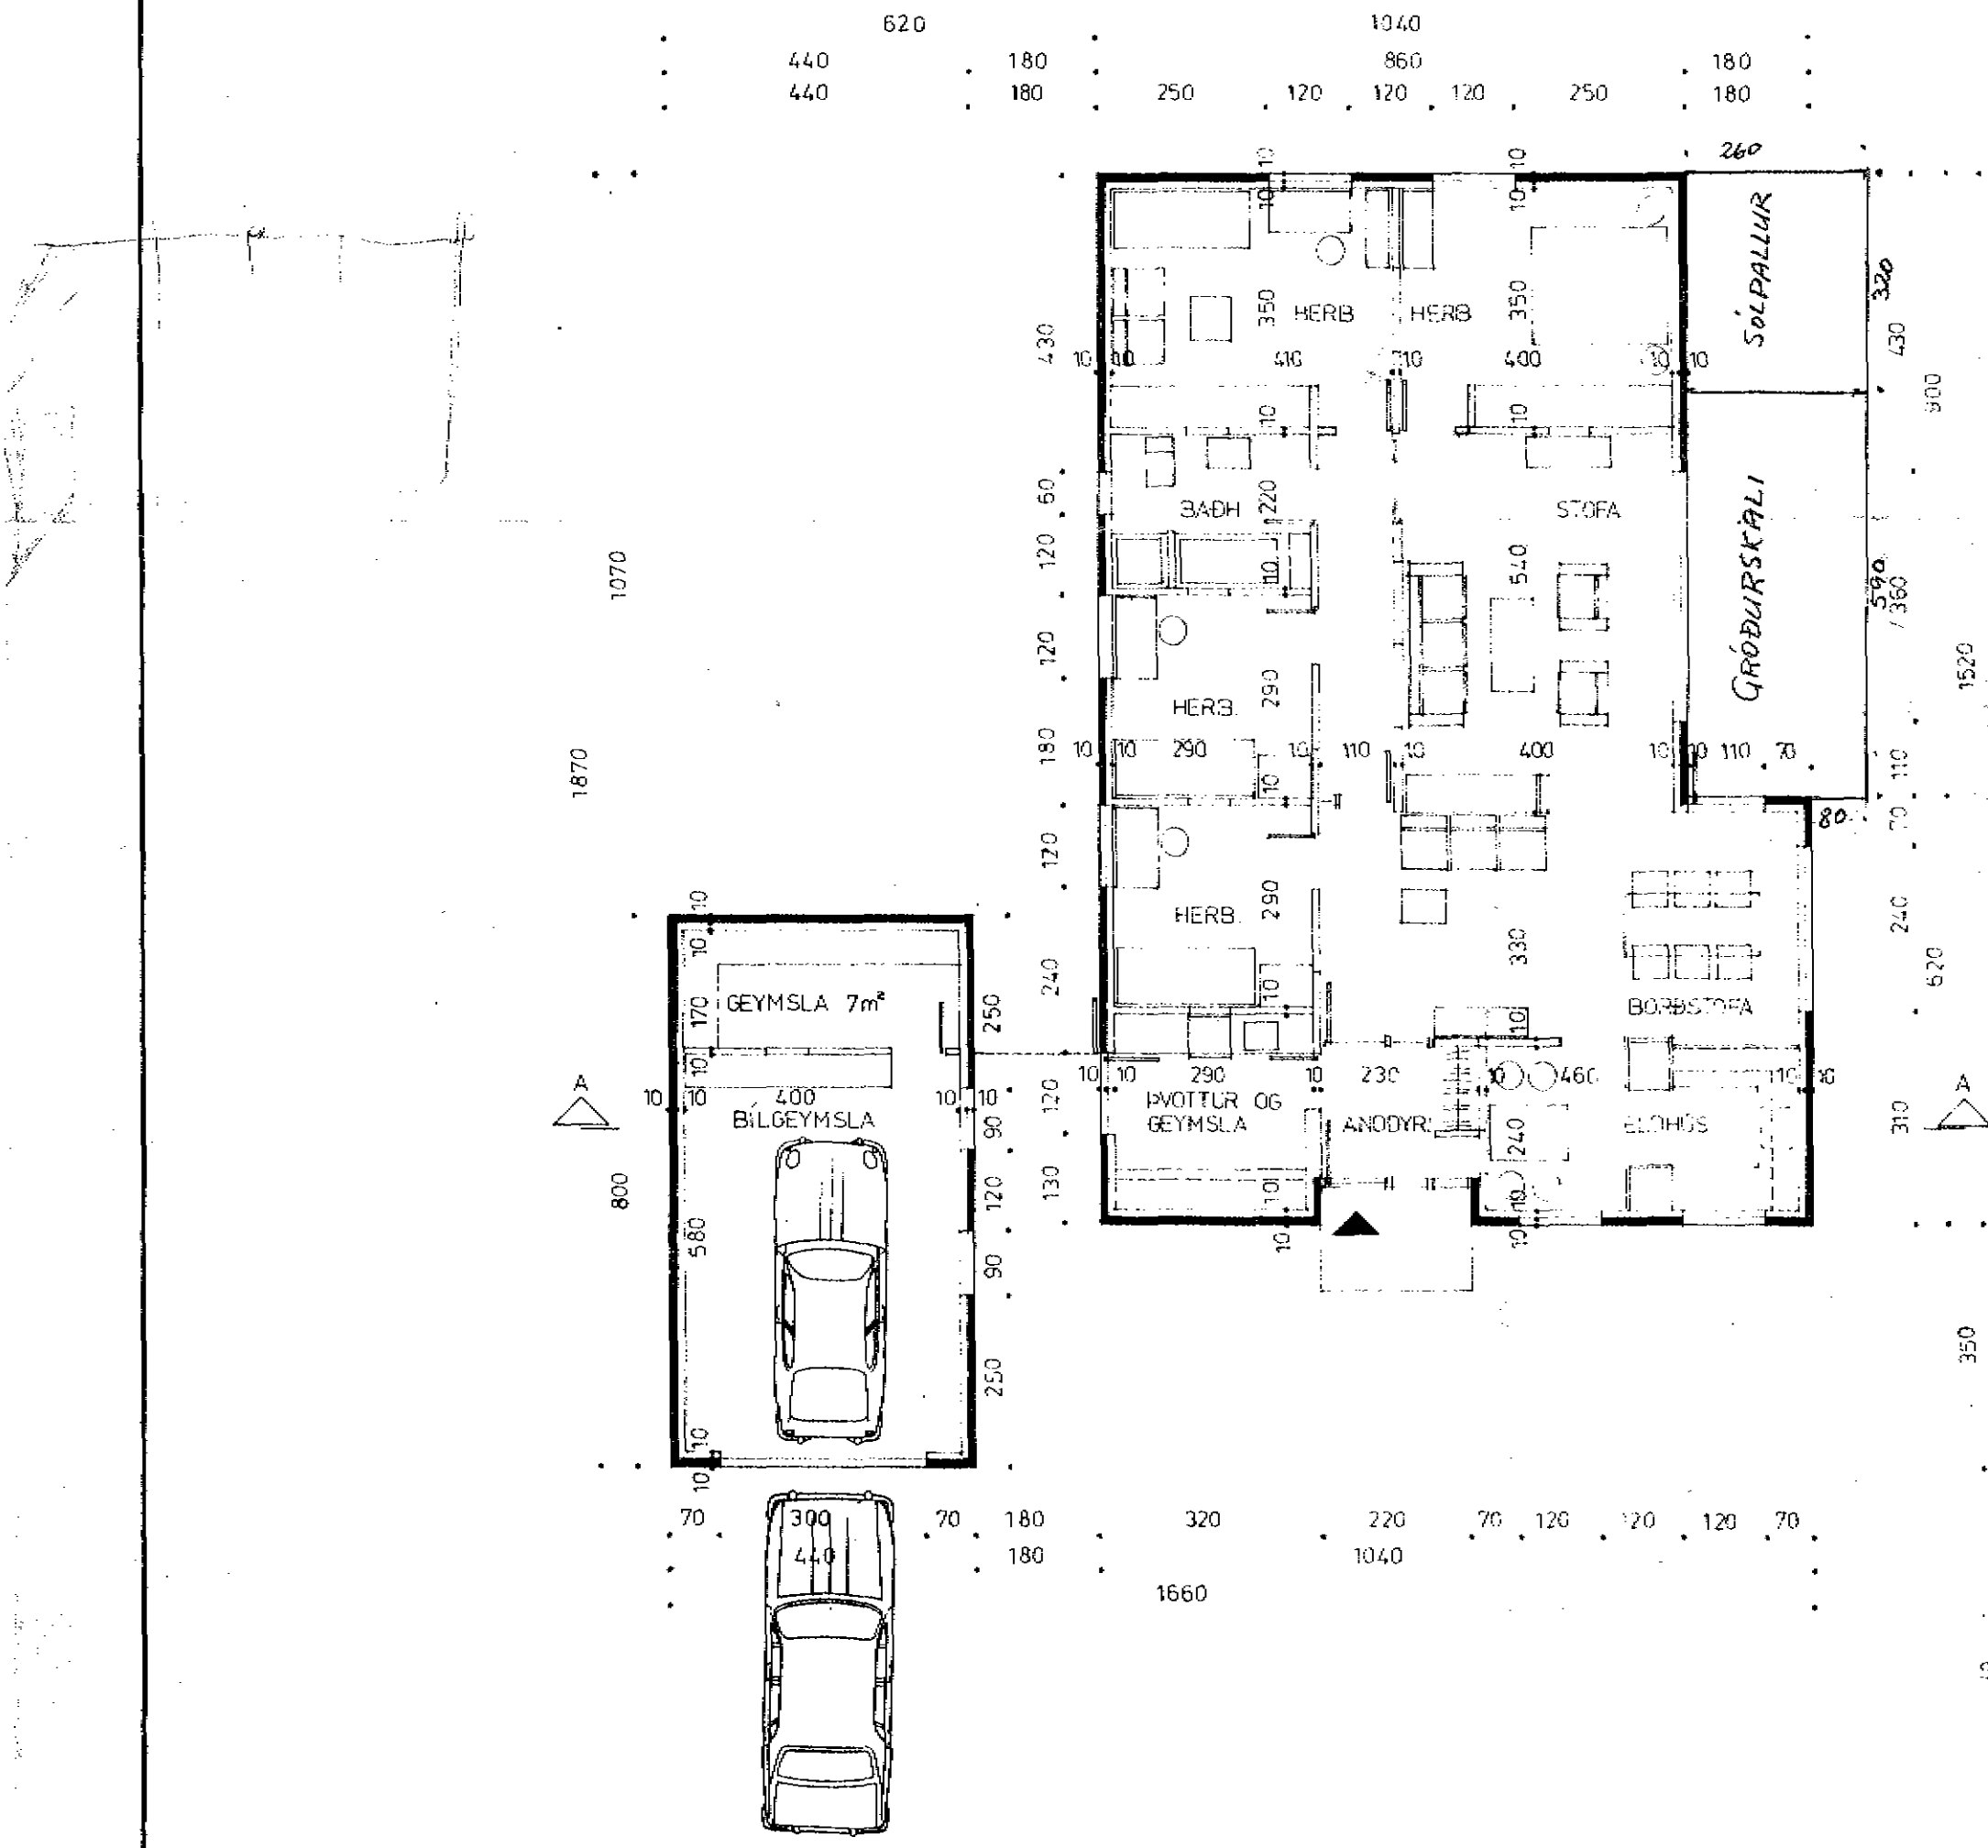
HERB
HERB
SÓLPALLUR
BAÐH
STOFA
GRÓÐURSKÁLI
HERB.
HERB.
GEYMSLA 7m²
BÍLGEYMSLA
ÞVOTTUR OG GEYMSLA
ANDDYR
BORÐSTOFA
ELDHÚS
A
A