


DRAFNBRAUT 7. DALVÍK.

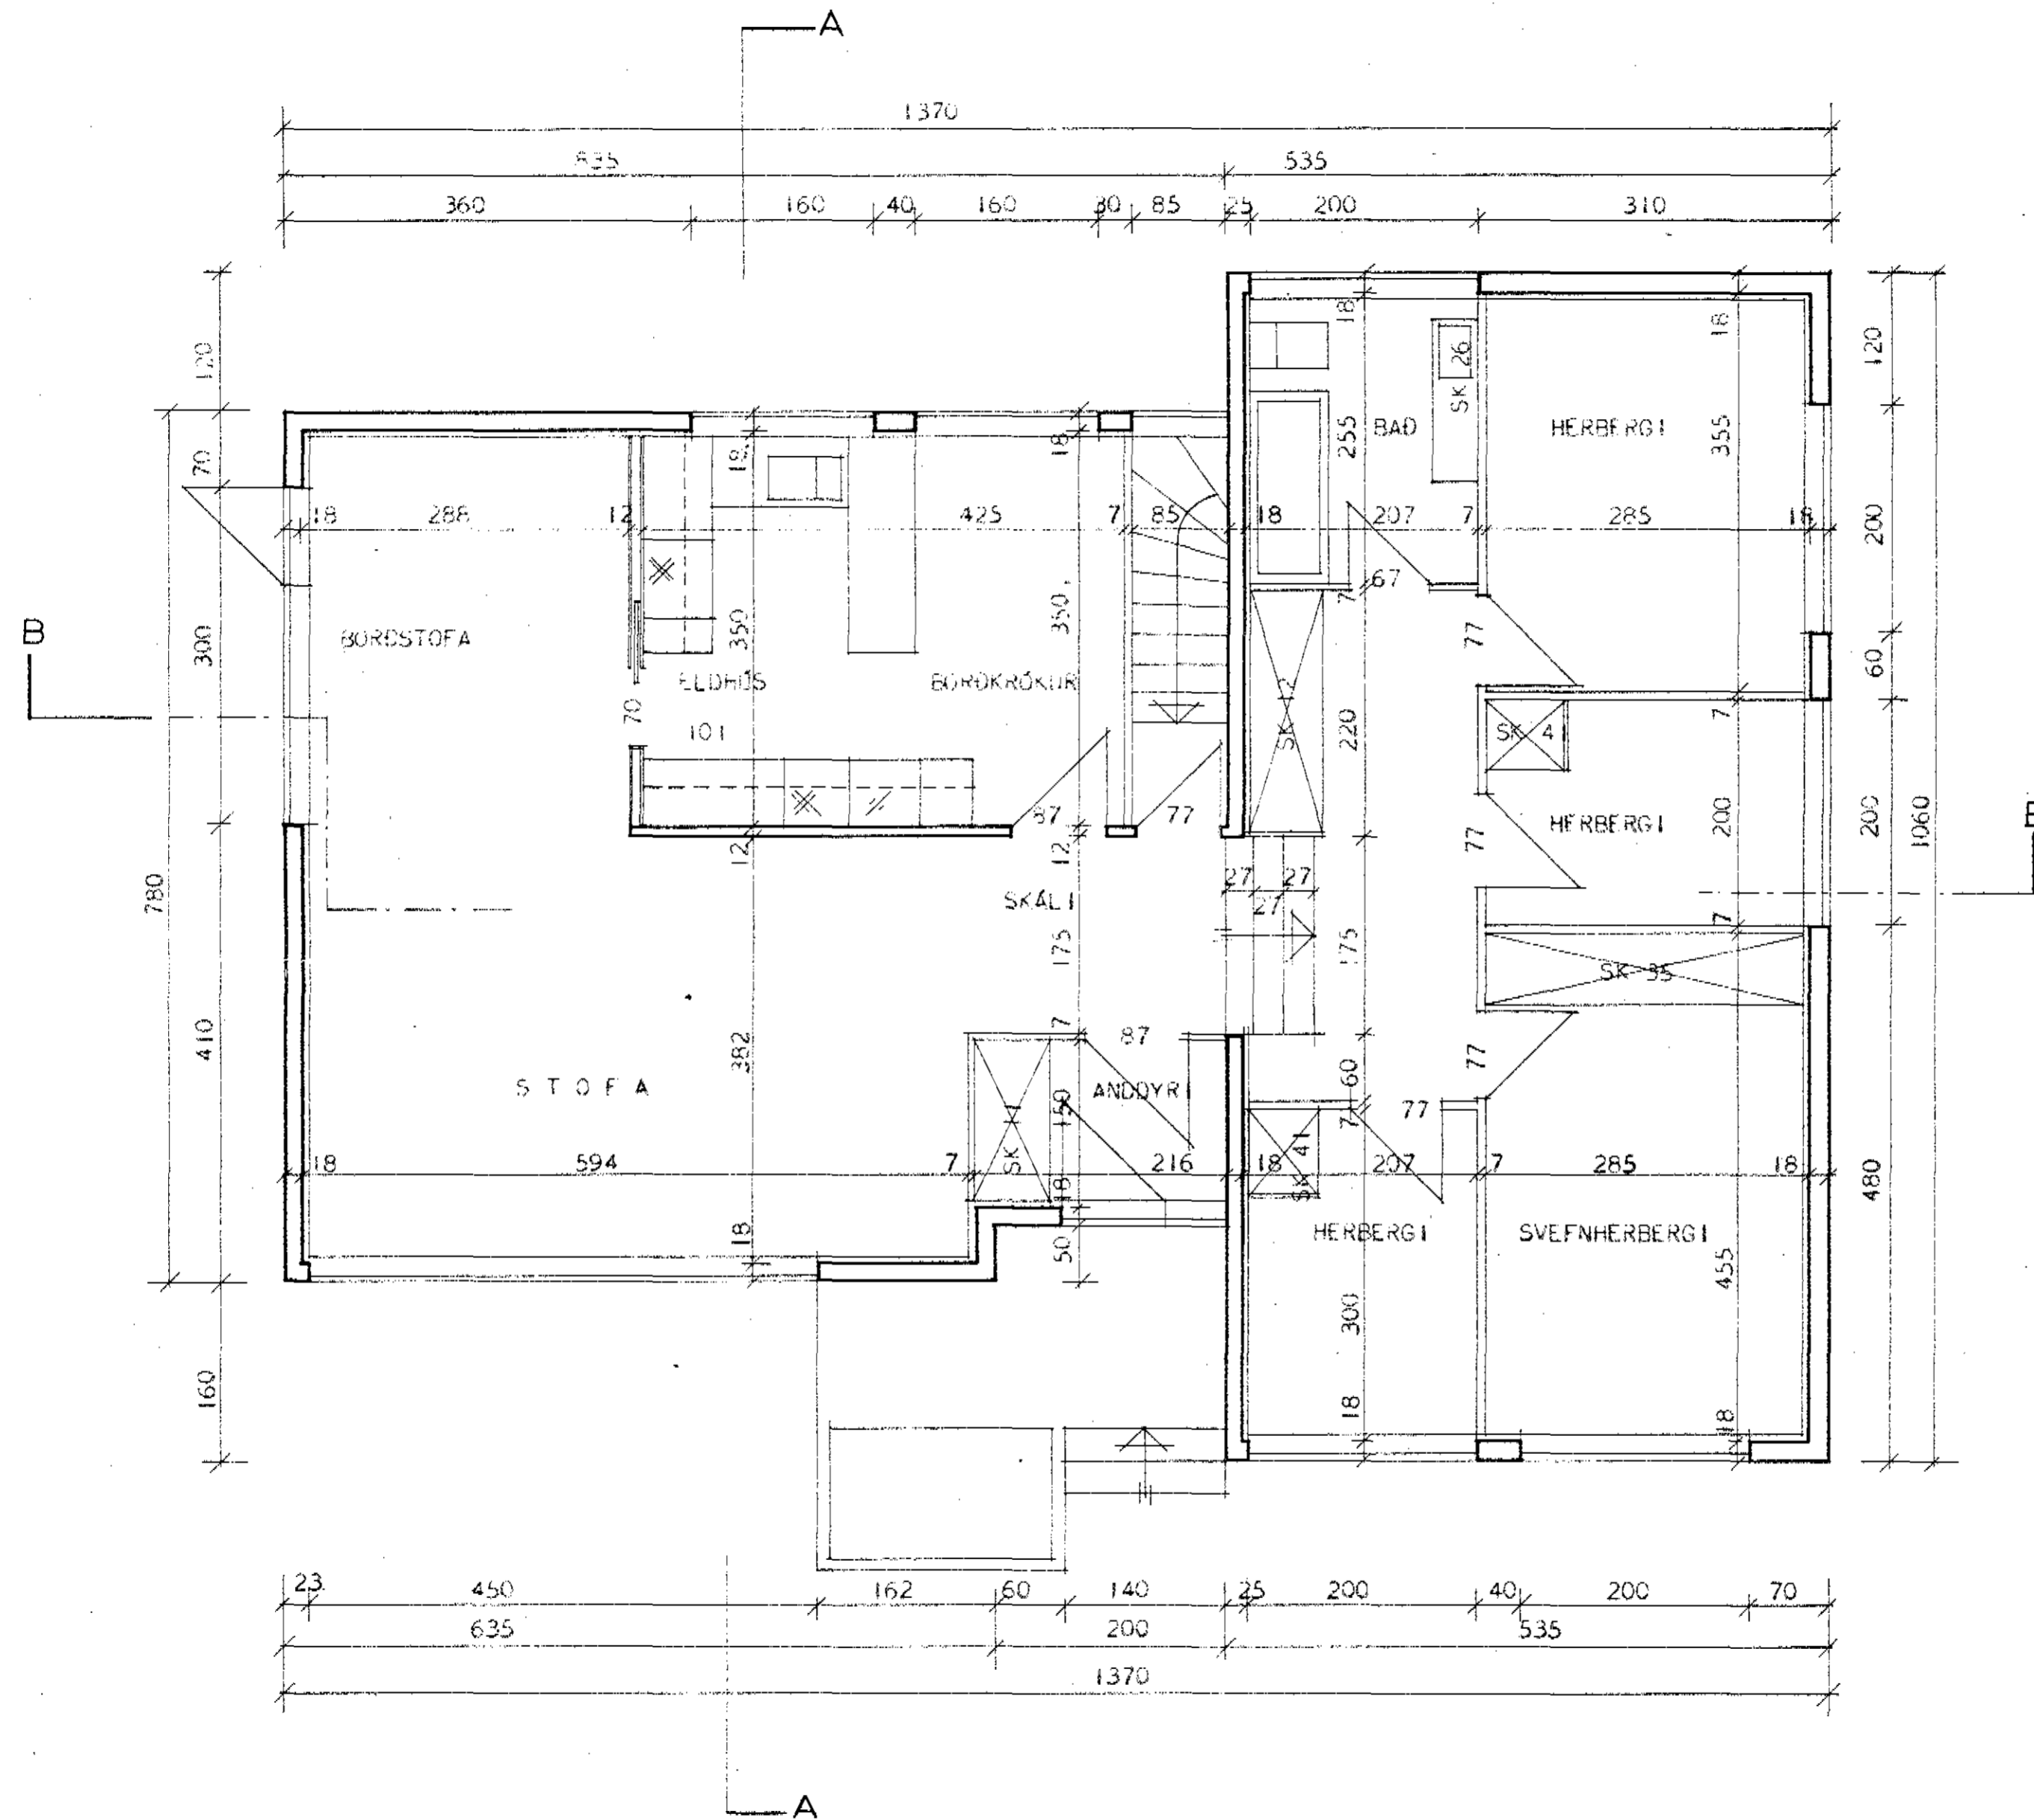

SK = SKÁPUR
LR = LOFTRÁS

ATH.
HÚSIÐ ER HITAD UPP MEÐ HITAVEITU.

| | |
|------------------------------|---------------------------------------|
| HÚSNÆÐISMÁLASTOFNUN RÍKISINS | |
| GRUNNMYND Í BÚÐARHÉÐAR | EINBYLISHÚS VERK NR. 89. |
| MÁL 1:50 | BLAÐ NR. 3 |
| | FEBR. 1966 |

Magnús Arni Áspansson

STAÐFERT Í MAÍ 1974.