


DRAFNABRAUT 7. DALVÍK.

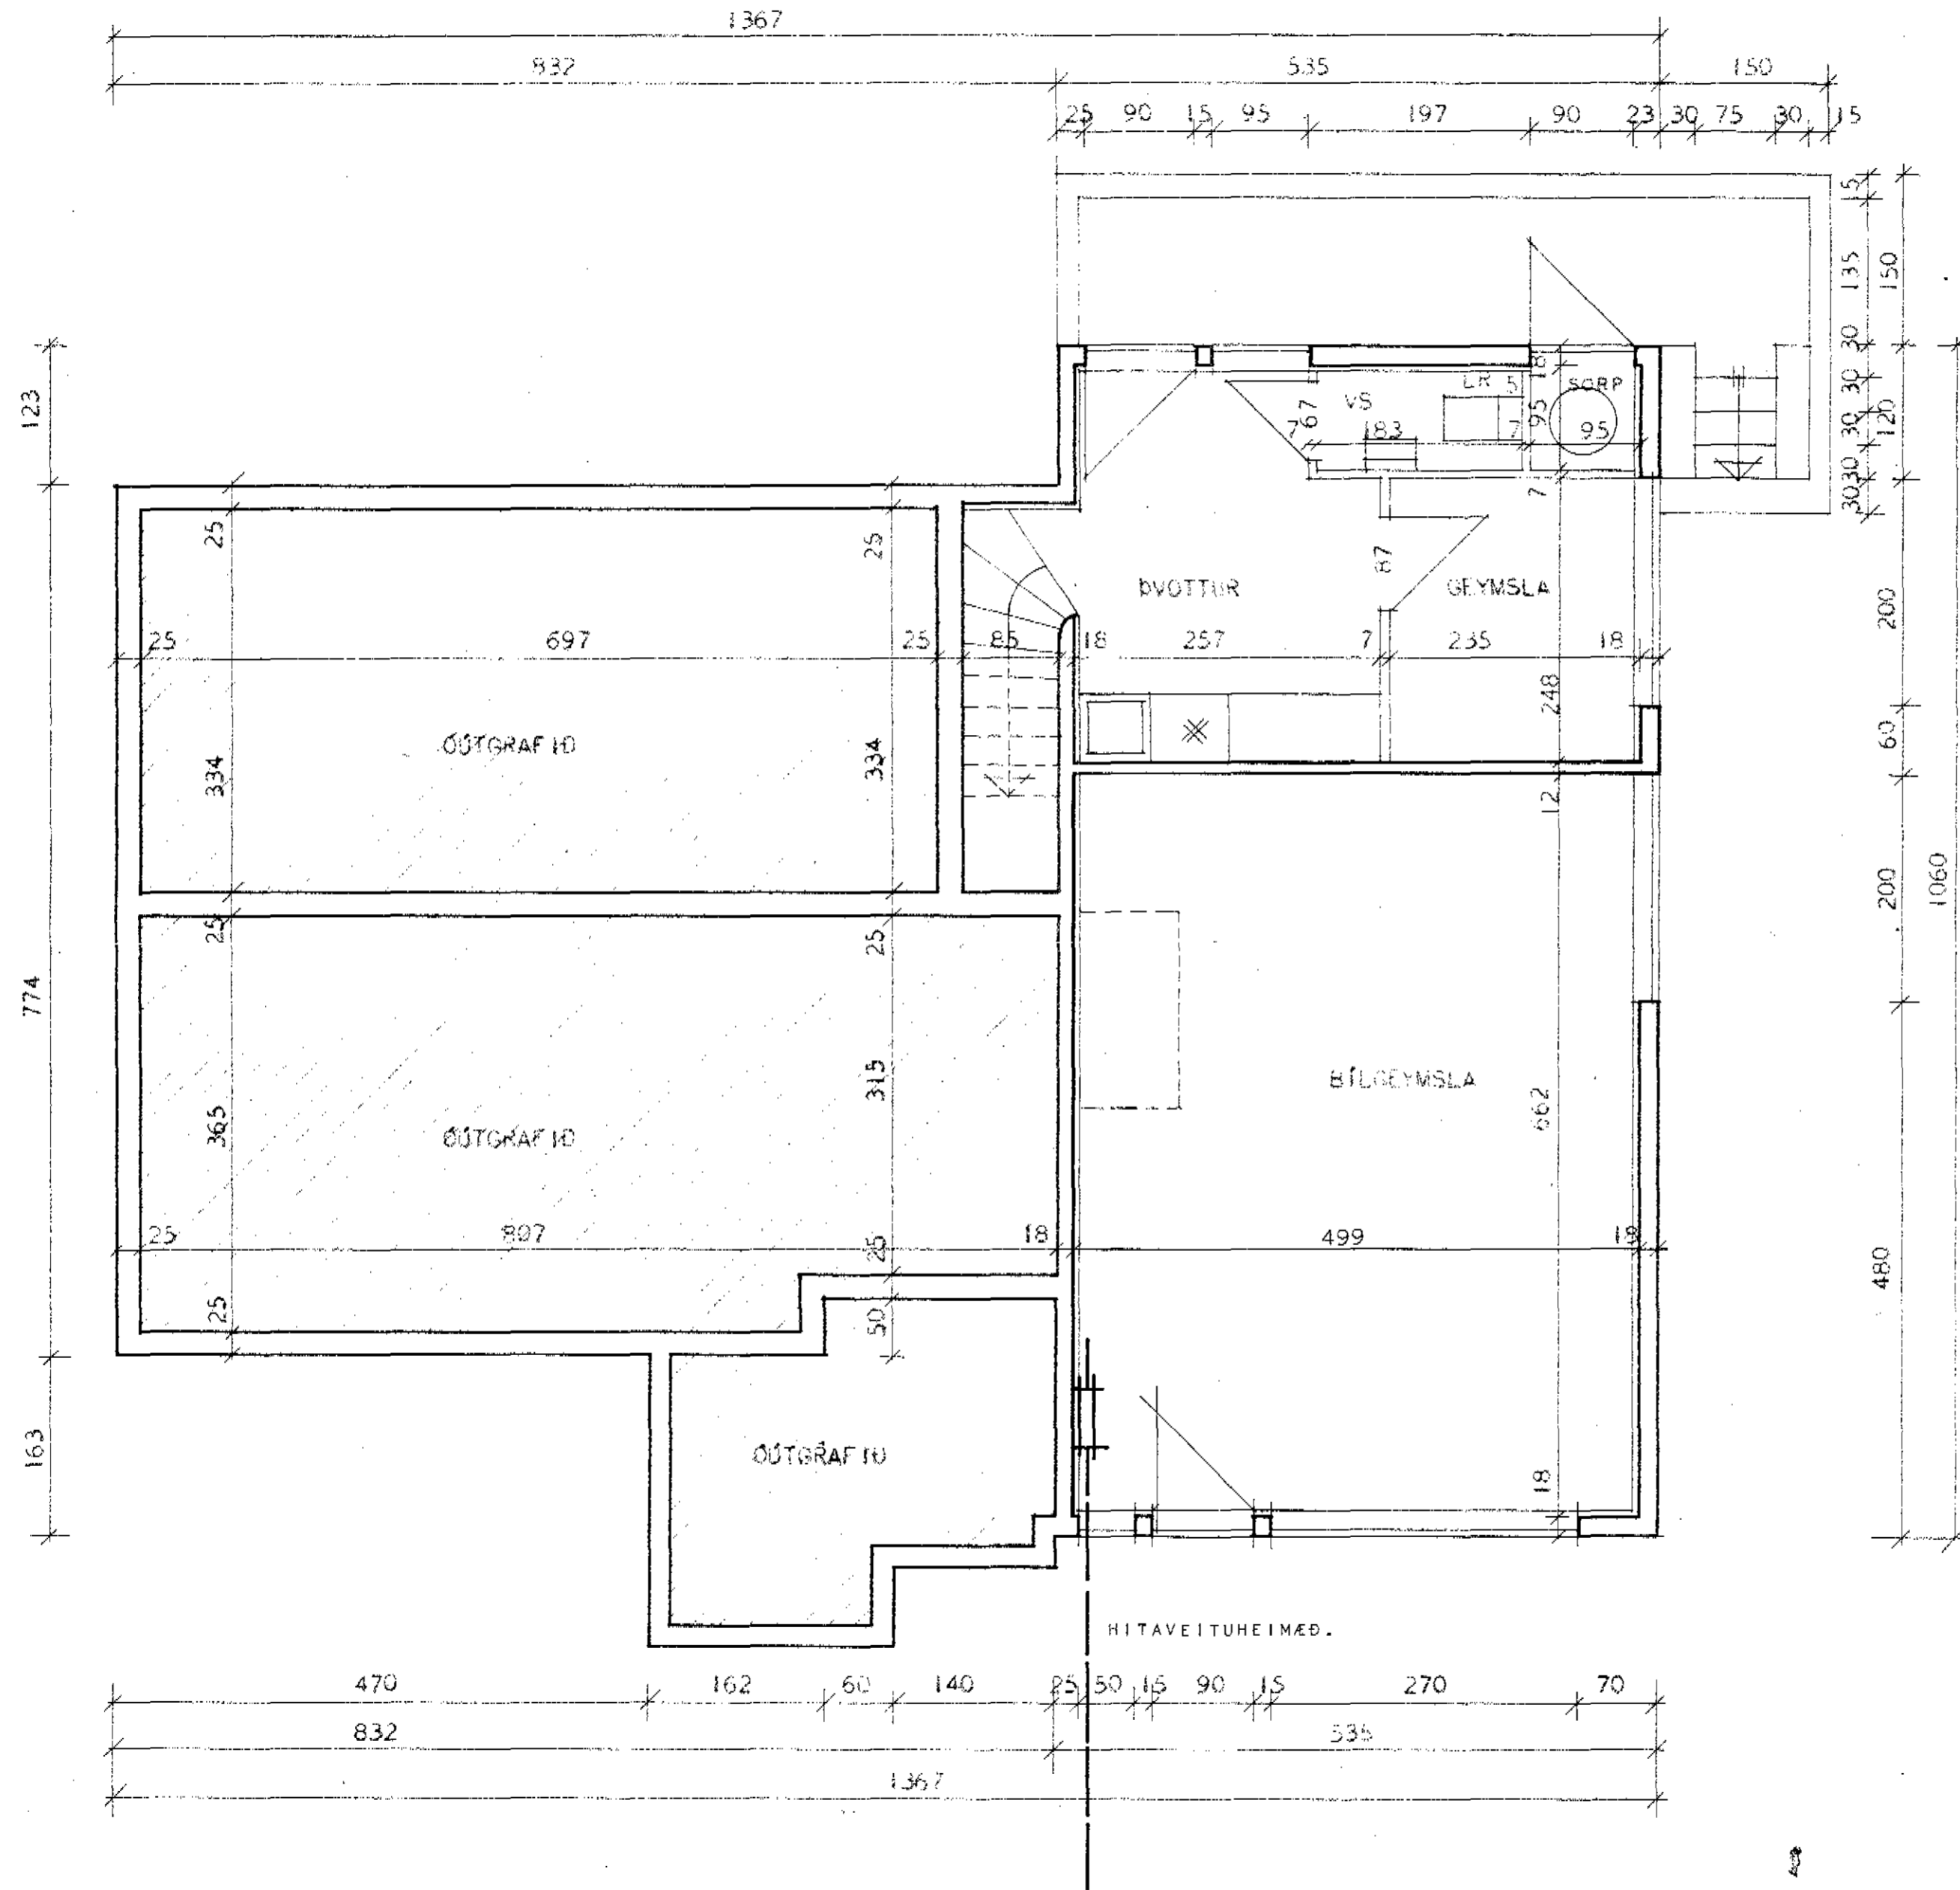

LR = LOFTRÁS

ATH: VEGGIR UMhverfis HITAKLEFA OG SORP SKULU GERDIR ÚR STEINI OG KLEFARNIR MÚRHÚÐADIR Í HÓLF OG GÓLF.

ATH. HÚSIÐ ER HITAD UPP MED HITAVEITU.

HÚSNEDISMÁLASTOFNUN RÍKISINS	
GRUNNMYND KJALLARA	EINBYLISHÍMS VERK NR. 89.
MÁL 1:50	BLAD NR. 4 FEBR. 1966

Ragnir Arni Stephansson

STADFÆRT Í MAÍ 1974.