




Vestur

Austur

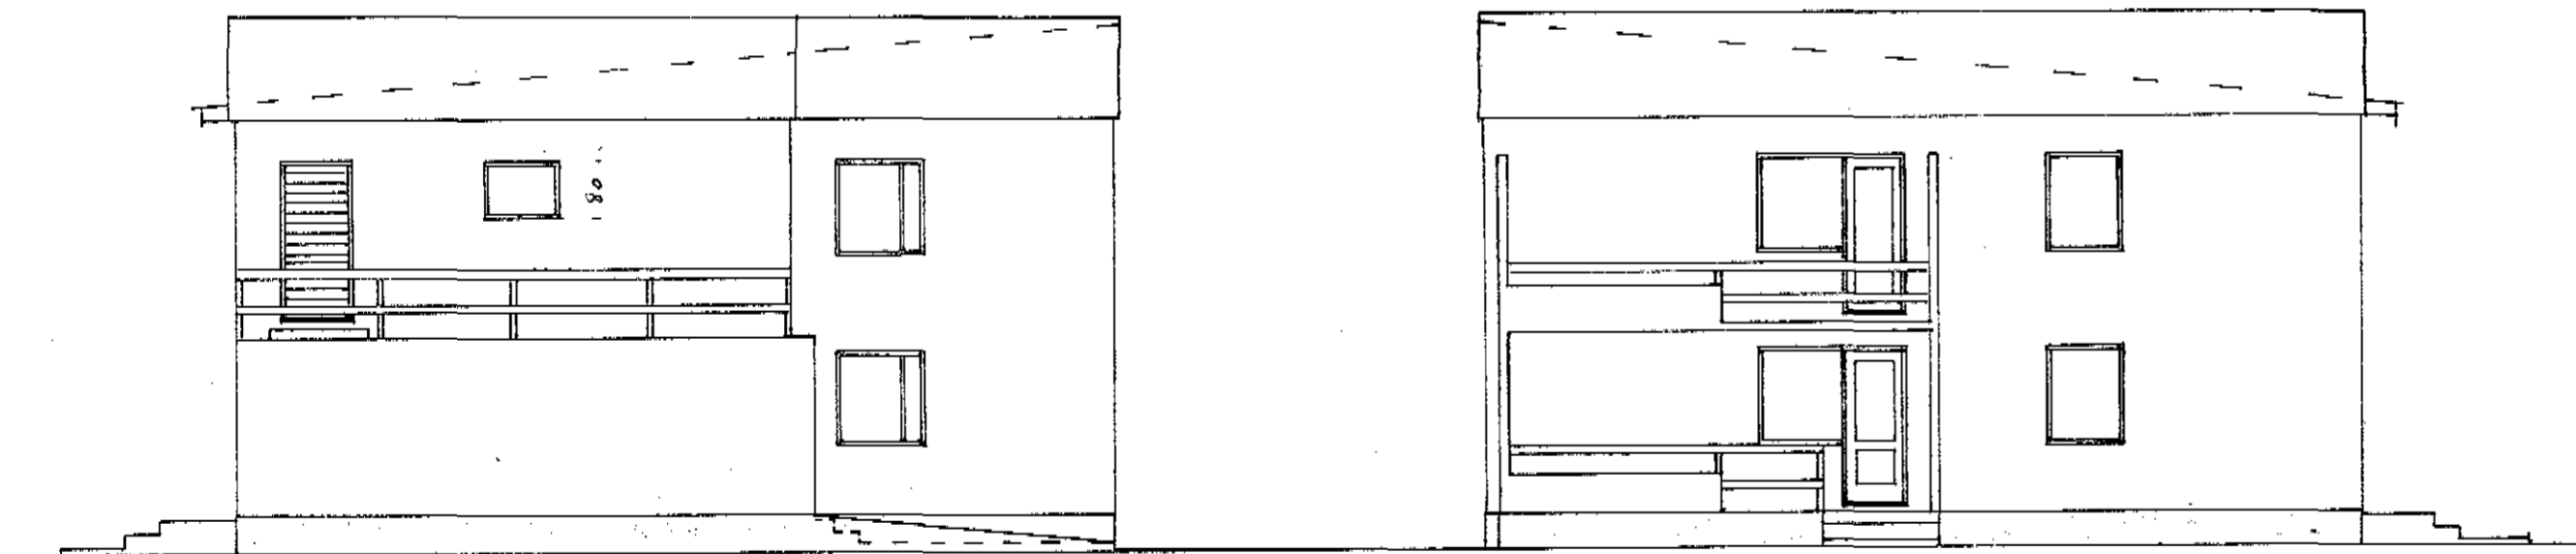

Norður

Suður

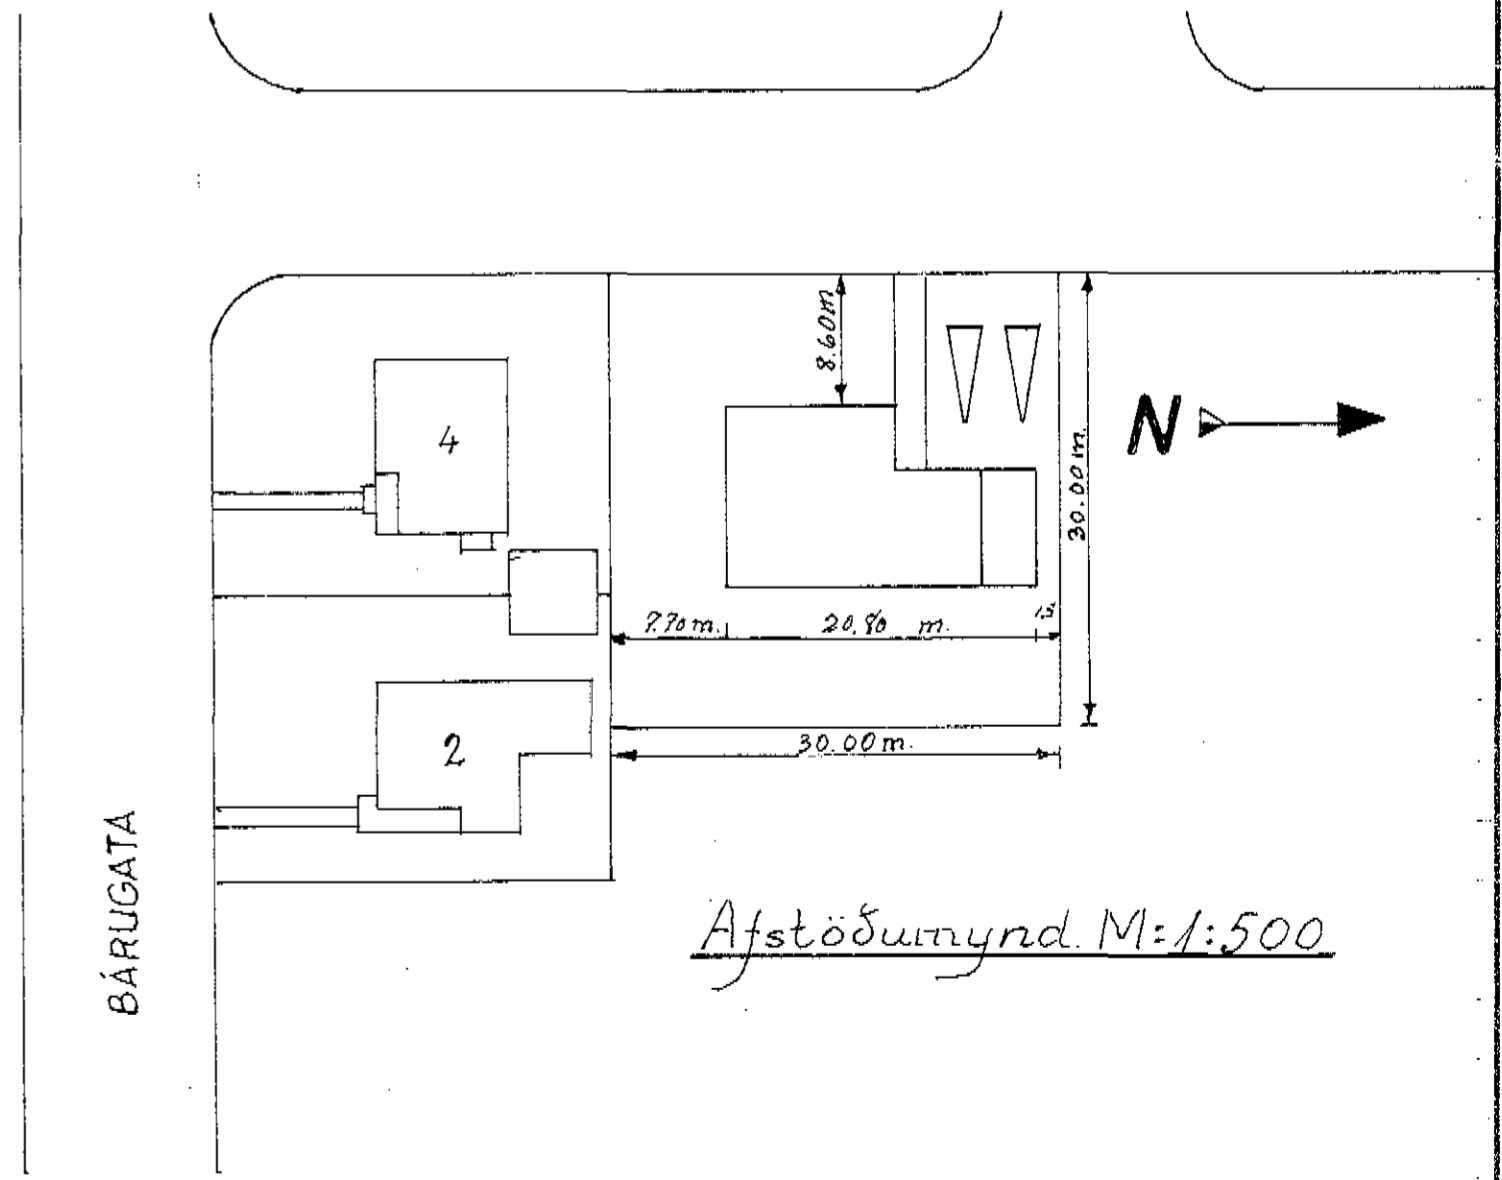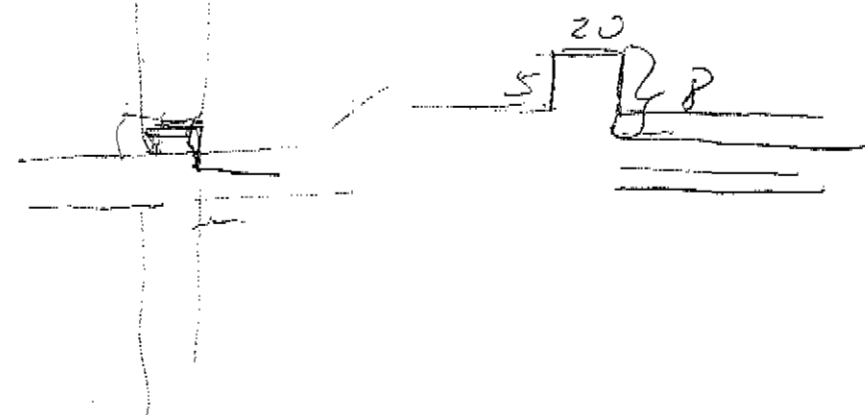

Afstöðunmynd M:1:500

Útlit	Reiknað			Blað 2.	M:1:100
	Teiknað	April 1974			
					Gunnar M. Olafsson