


S

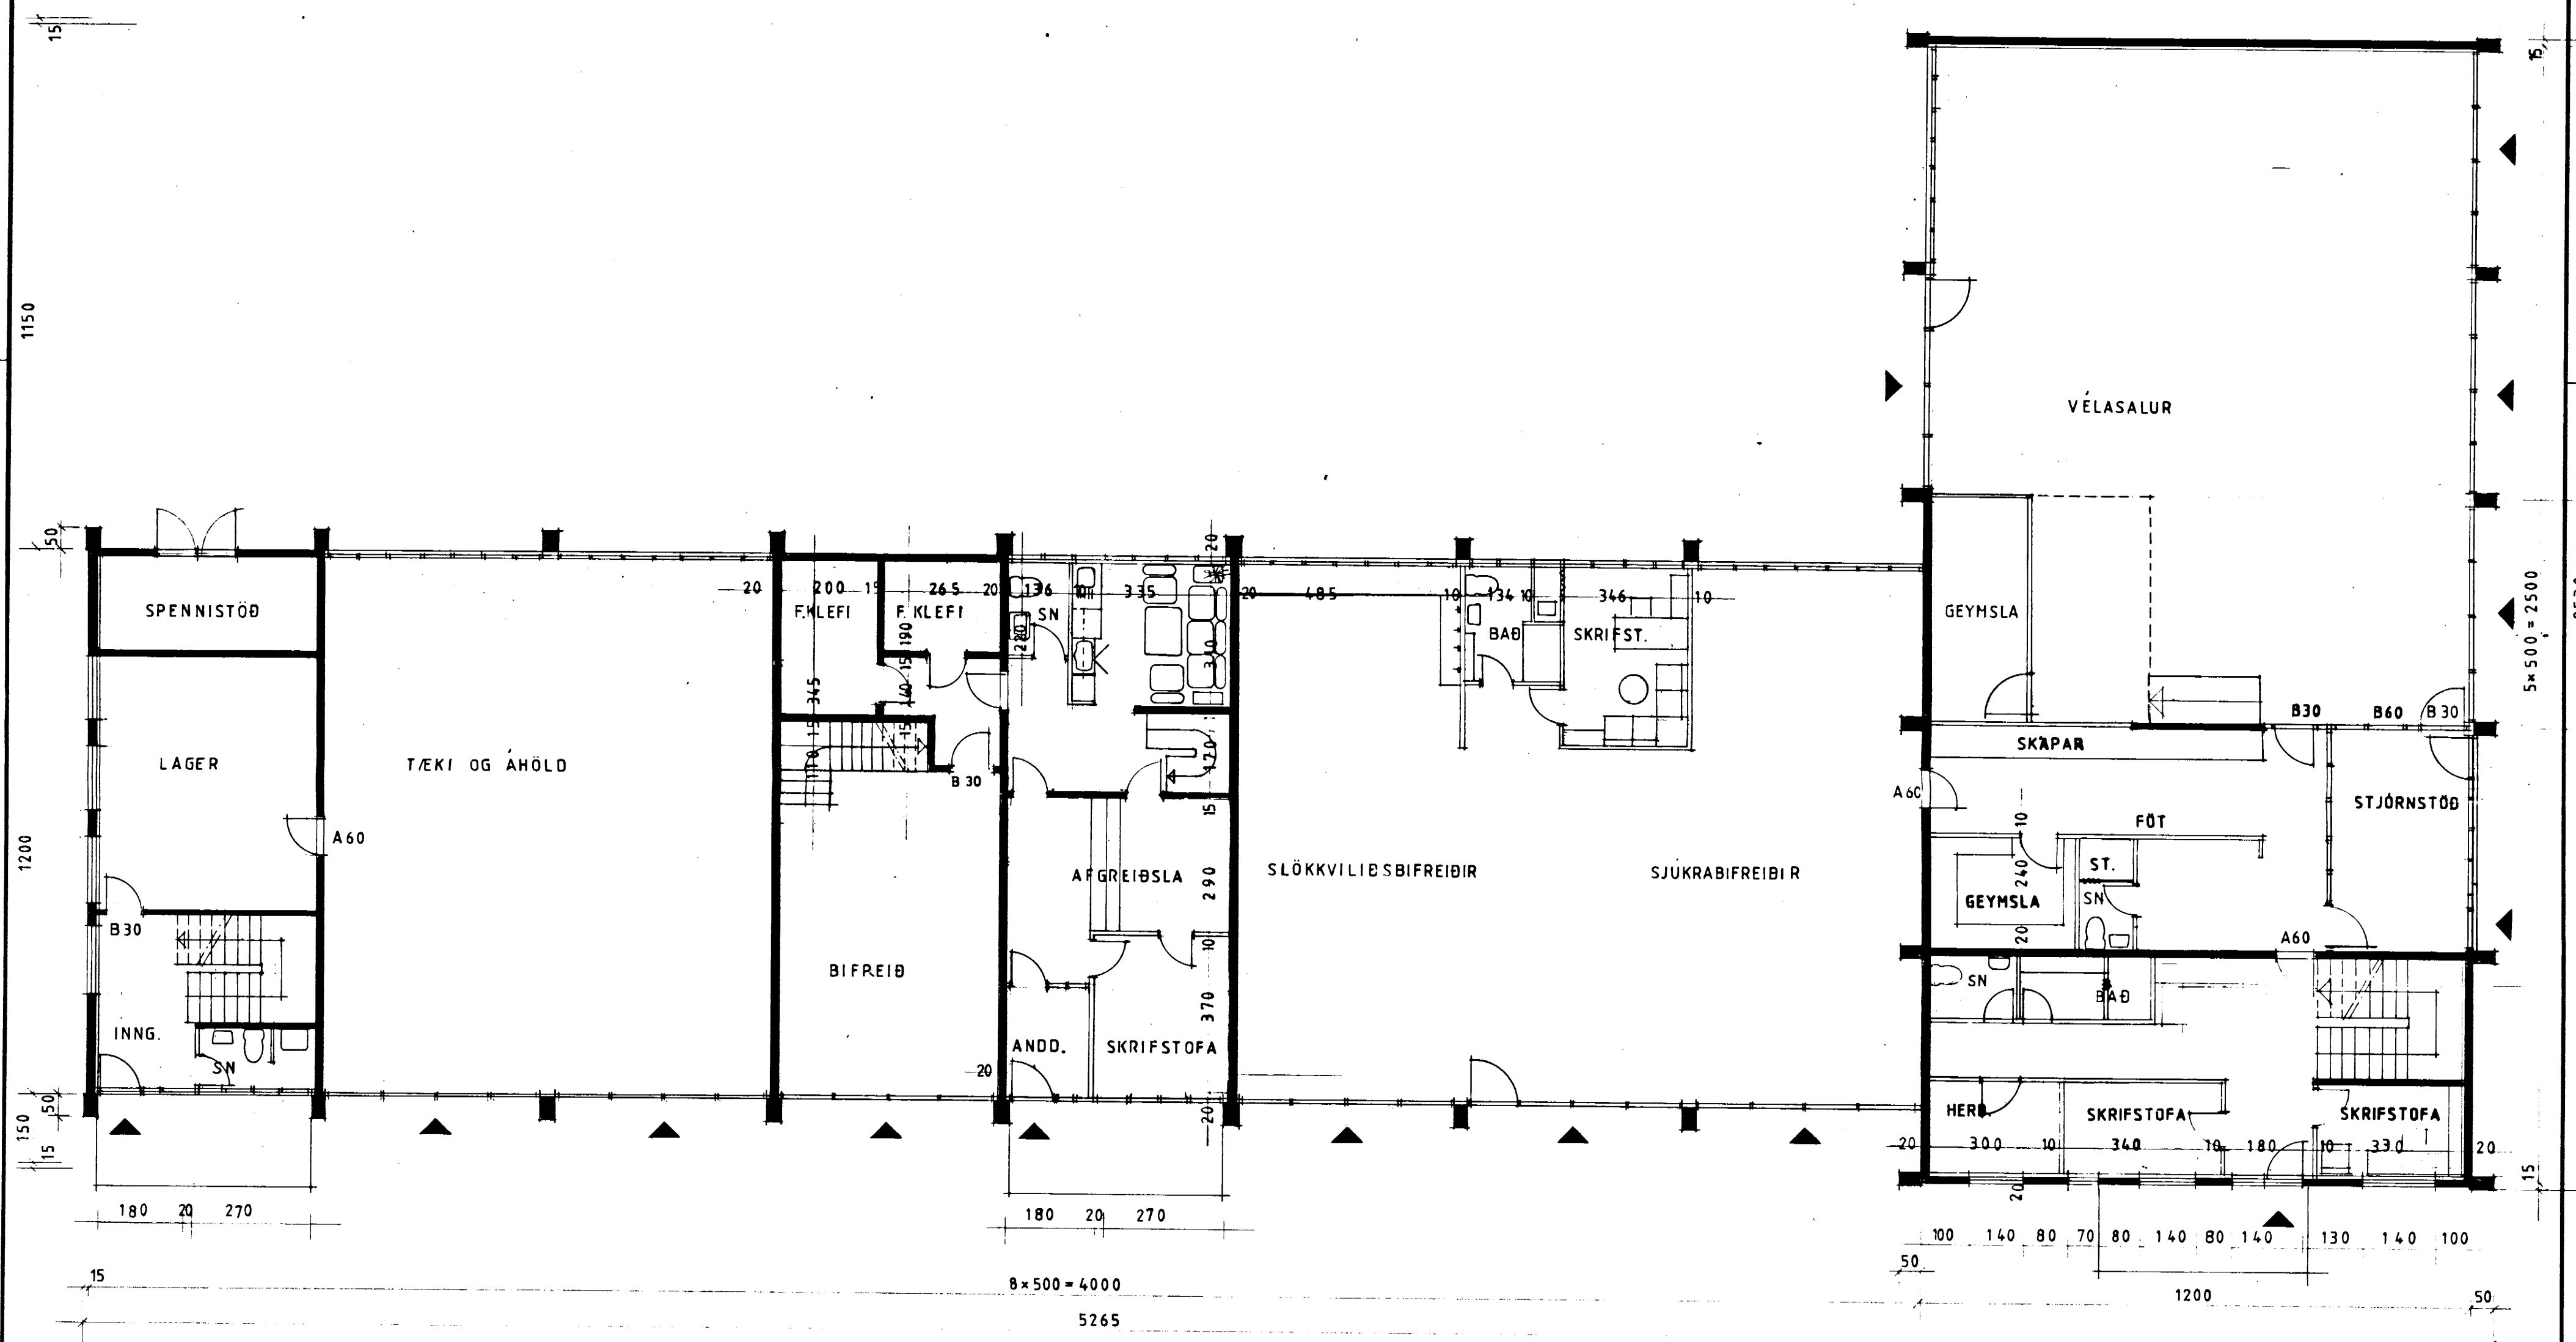

GRUNNMYND JARÐHÉÐAR 1:100

BREYTING: 1 OKT. 1995 HLUTI 4.  
 BREYTING: JAN. 1996  
 VEGNA ÁRÐNA BREYTINGA.  
 BREYTT Í APRIL 1985.  
 BREYTT Í APRIL 1984.

**ÞJÓNUSTUHIÐ**  
 GUNNARSBRAUT 4-6, DALVÍK.

|      |  |          |
|------|--|----------|
| VERK | HEITI GRUNNMYND, JARÐHÉÐAR.                          | TEIKN NR |
|      | MKV 1:100 DAGS DES. '83.<br><i>Haukur Haraldsson</i> | 02       |
|      | TEIKN REIKN YFIRF                                    | VERK     |

**TEIKNISTOFA HAUKS HARALDSSONAR S.F.**  
 KAUPANGI - AKUREYRI - SÍMI 96 - 23202