


S

14/8 96

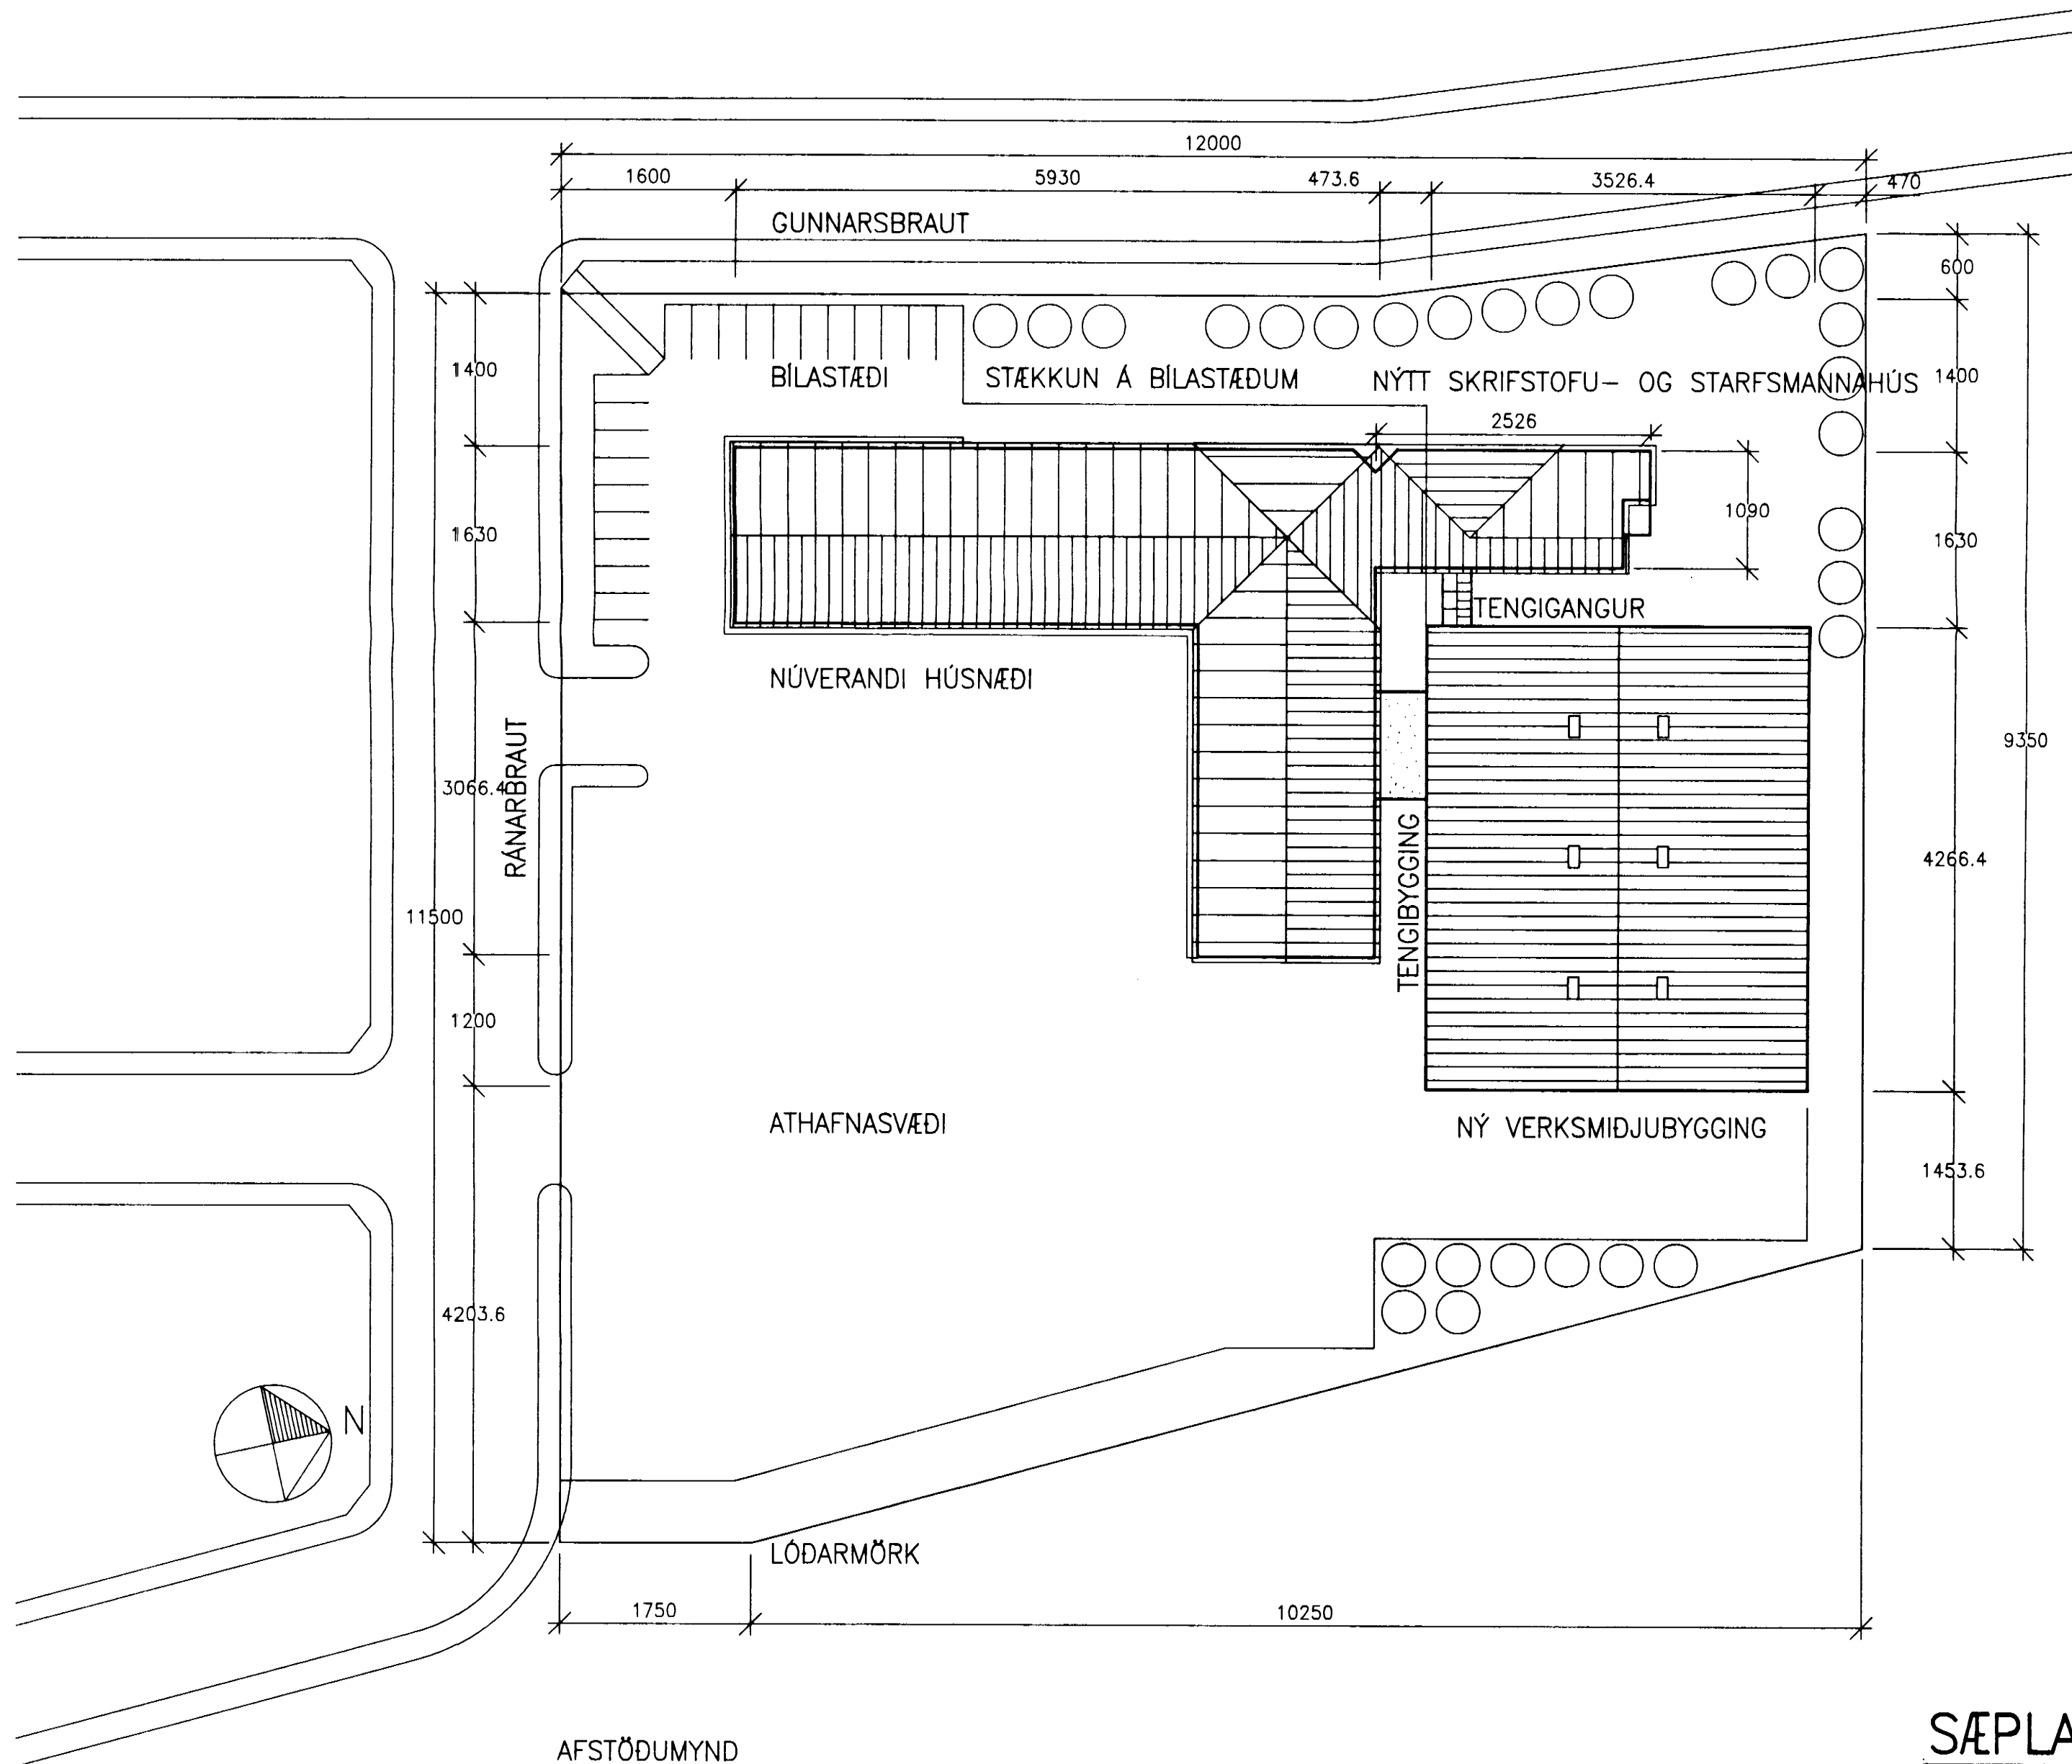

# SÆPLAST

# DALVIK

verk: 27.04

teiknað: BR ÁH

kvarta: 1:500

efni: Afstöðumynd

# 103

dags: 10.08.1996

# form

AGÚST HAFSTEINSSON arkitekt FAI  
 ÁRNI ÁRNASON húsgagna- og innanhúsaarkitekt FHI  
 BJARNI REYKJALINN arkitekt og byggingartekni. FAI FTI  
 HERMANN ÖRN INGÓLFSSON byggingartekni. FTI  
 KAUPANGI v/ MYRARVEG 600 AKUREYRI SÍMI 96-26099

ARKITEKTAR HÖNNUDIR