


15/1 96.

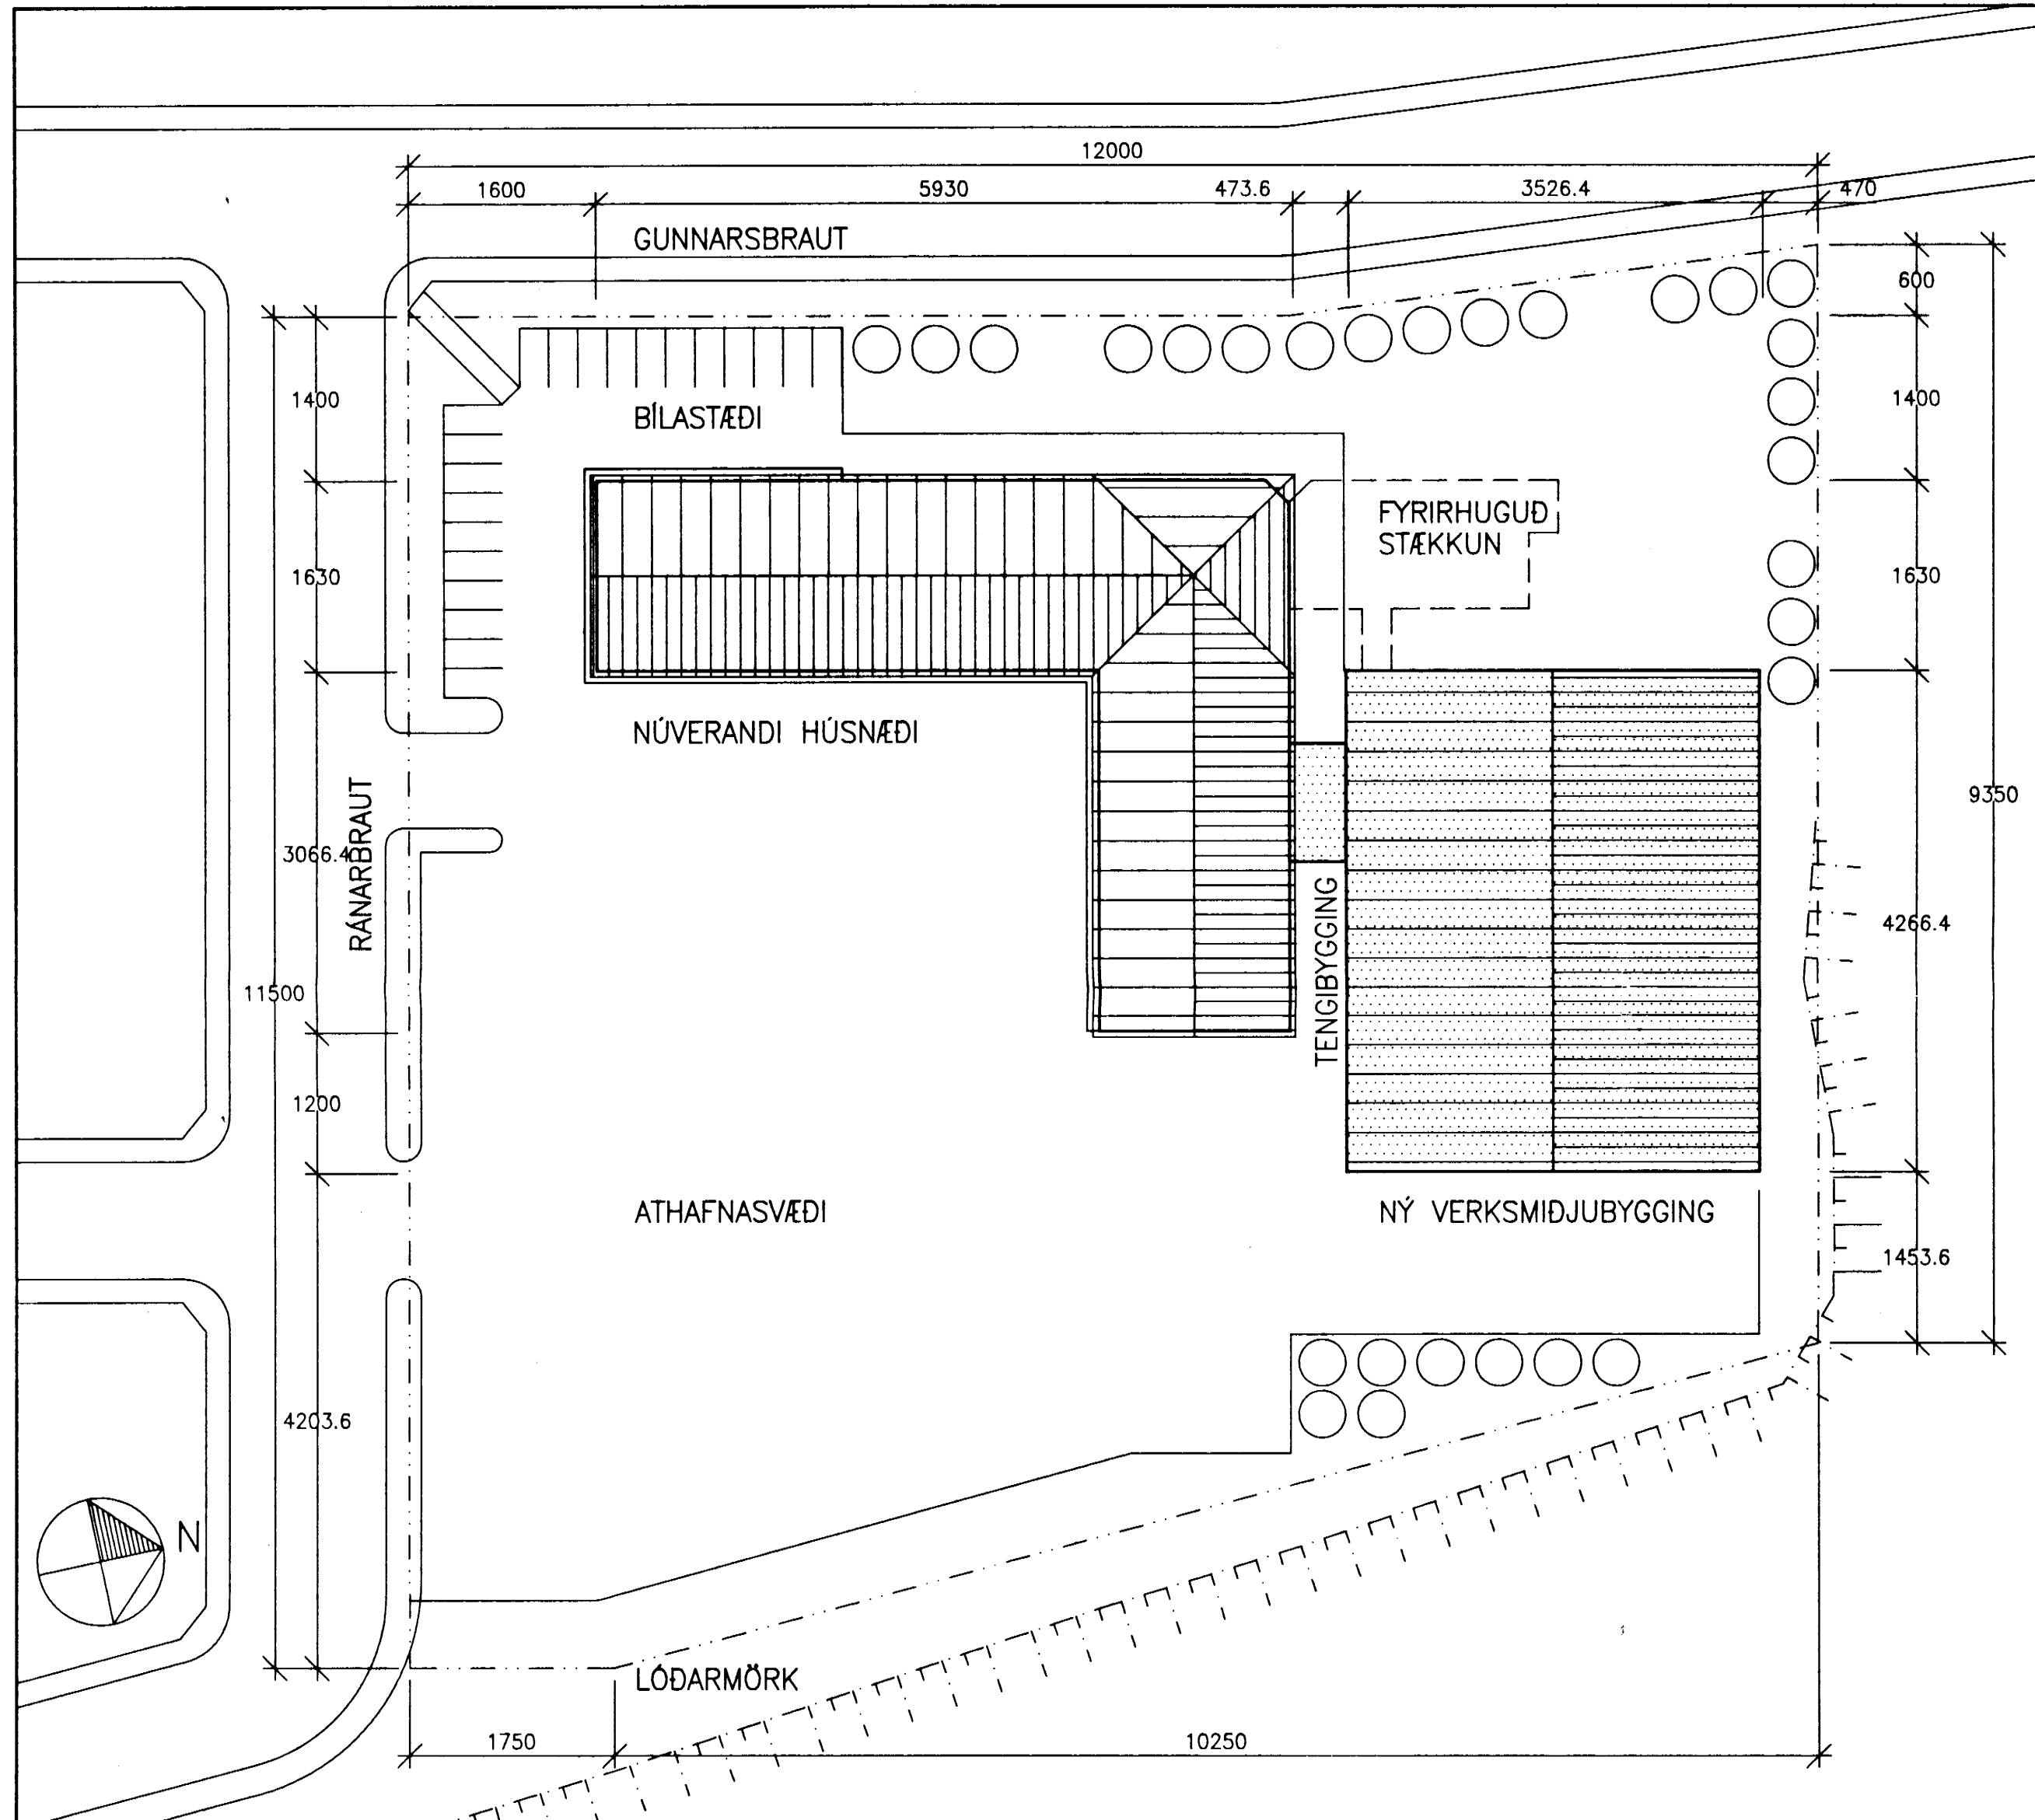

### HÚSLÝSING

ÚTVEGGIR OG SÖKKLAR ERU ÚR STEINSTEYPU. ÚTVEGGIR ERU EINANGRADIR MED 75 MM STEINULL OG KLÆDDIR MED LITADRI STÁLKLÆDNINGU. GÓLF OG SÖKKLAR ERU EINANGRADIR MED 75 MM PLASTEINANGRUN. ÞAK Á VERKSMIDJUBYGGINGU ER TVHALLA, EN FLATT Á TENGIBYGGINGU. ÞAK Á VERKSMIDJUBYGGINGU ER BORIÐ UPP AF STÁLBITUM OG KLÆTT MED DÜKLÖGDUM ÞAKEININGUM. ÞAK Í TENGIBYGGINGU ER ÚR STEINSTEYPU OG EINANGRAD MED 150 MM PLASTEINANGRUN OG KLÆTT MED ÞAKDÜK. Í BYGGINGUNUM ER FULLKOMIÐ VATNSÚDUNARKERFI.

### STÆRÐIR

FLATARMÁL VERKSMIDJUHÚSS	1504.5 M <sup>2</sup>
FLATARMÁL TENGIBYGGINGAR	47.0 M <sup>2</sup>
HEILDARFLATARMÁL	1551.5 M <sup>2</sup>
RÚMMÁL VERKSMIDJUHÚSS	11995.4 M <sup>3</sup>
RÚMMÁL TENGIBYGGINGAR	202.1 M <sup>3</sup>
HEILDARRÚMMÁL	12197.5 M <sup>3</sup>
LÓDARSTÆRÐ	12525.6 M

AFSTÖÐUMYND MKV. 1:500

SÆPLAST

DALVÍK

veri: 27.04

talnab BR ÁH

kvæði: 1:500

efni: AFSTÖÐUMYND.

daga: 10.05.1996

er:

er:

er:

blöð: 101

**form**

*Bjarni Pjetursson*

AGÓST HAFSTENSSON arkitekt FAF  
 ÁRNI ÁRNASON hönnuð og innviðsarkitekt FAF  
 BJARNI REYKJALIN arkitekt og byggingarkonkur. FAF FTFI  
 ÁRNI GUNNAR KRISTJÁNSSON byggingarkonkur. FTFI  
 ARKITEKTAR HÖNNUÐIR KAUPANGI v/MFRARVEG 600 AKUREYRI Sími 96-28099