


S 17/5-96.  
 SAMRYKKT BYGGINGNEFND  
 DALVIKUR

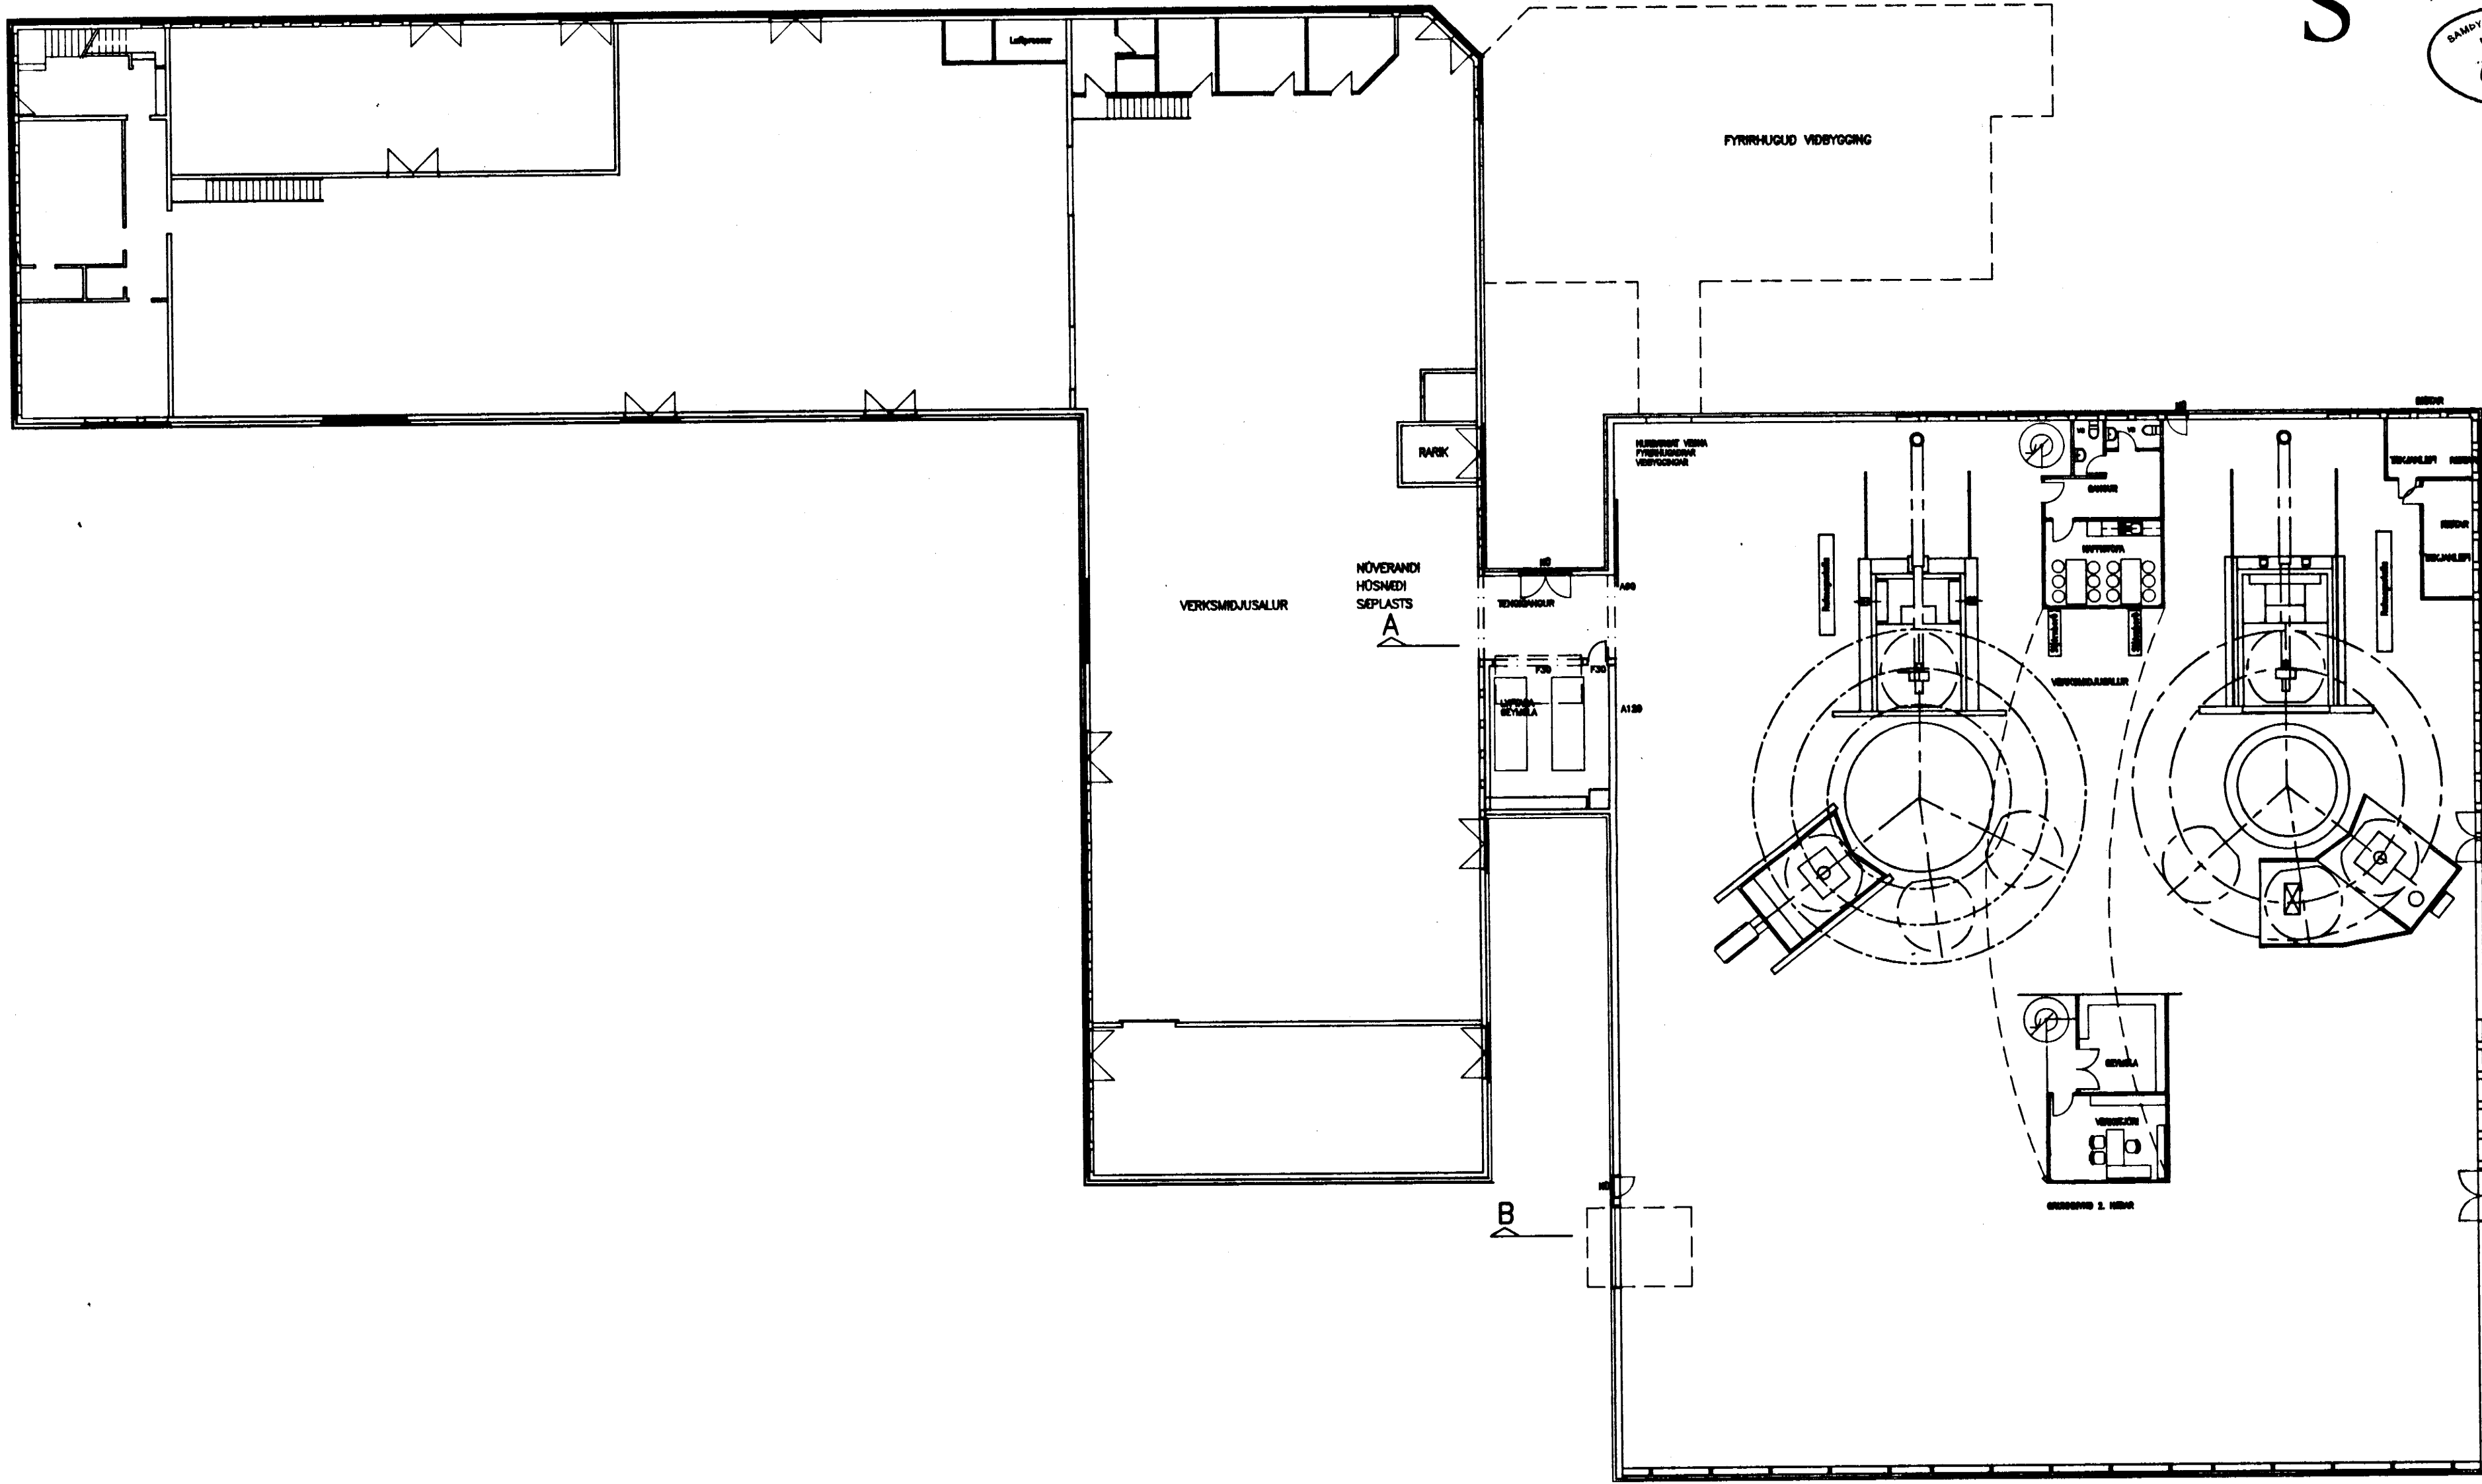

SÆPLAST

veric: 27.04  
 efni: .GRUNNMYND.  
 dagi: 07.05.1996

talvæð BR AH  
 kvæði: 1:200

blæð: 103

**form** *Bjarni Ruykjal*  
 ARKITEKTAR HÖNNUÐIR

AGÓST HAFSTEINSSON arkitekt FM  
 ARNI ARNASON höfegna- og innviðsarkitekt FM  
 BJARNI REYKJALIN arkitekt og byggingarknfr. FM FTI  
 ARNI GUNNAR KRISTJÁNSSON byggingarknfr. FTI

KAUFANGI v/MIÐRÁRVEG 600 AKUREYRI Sími 96-28099