


S

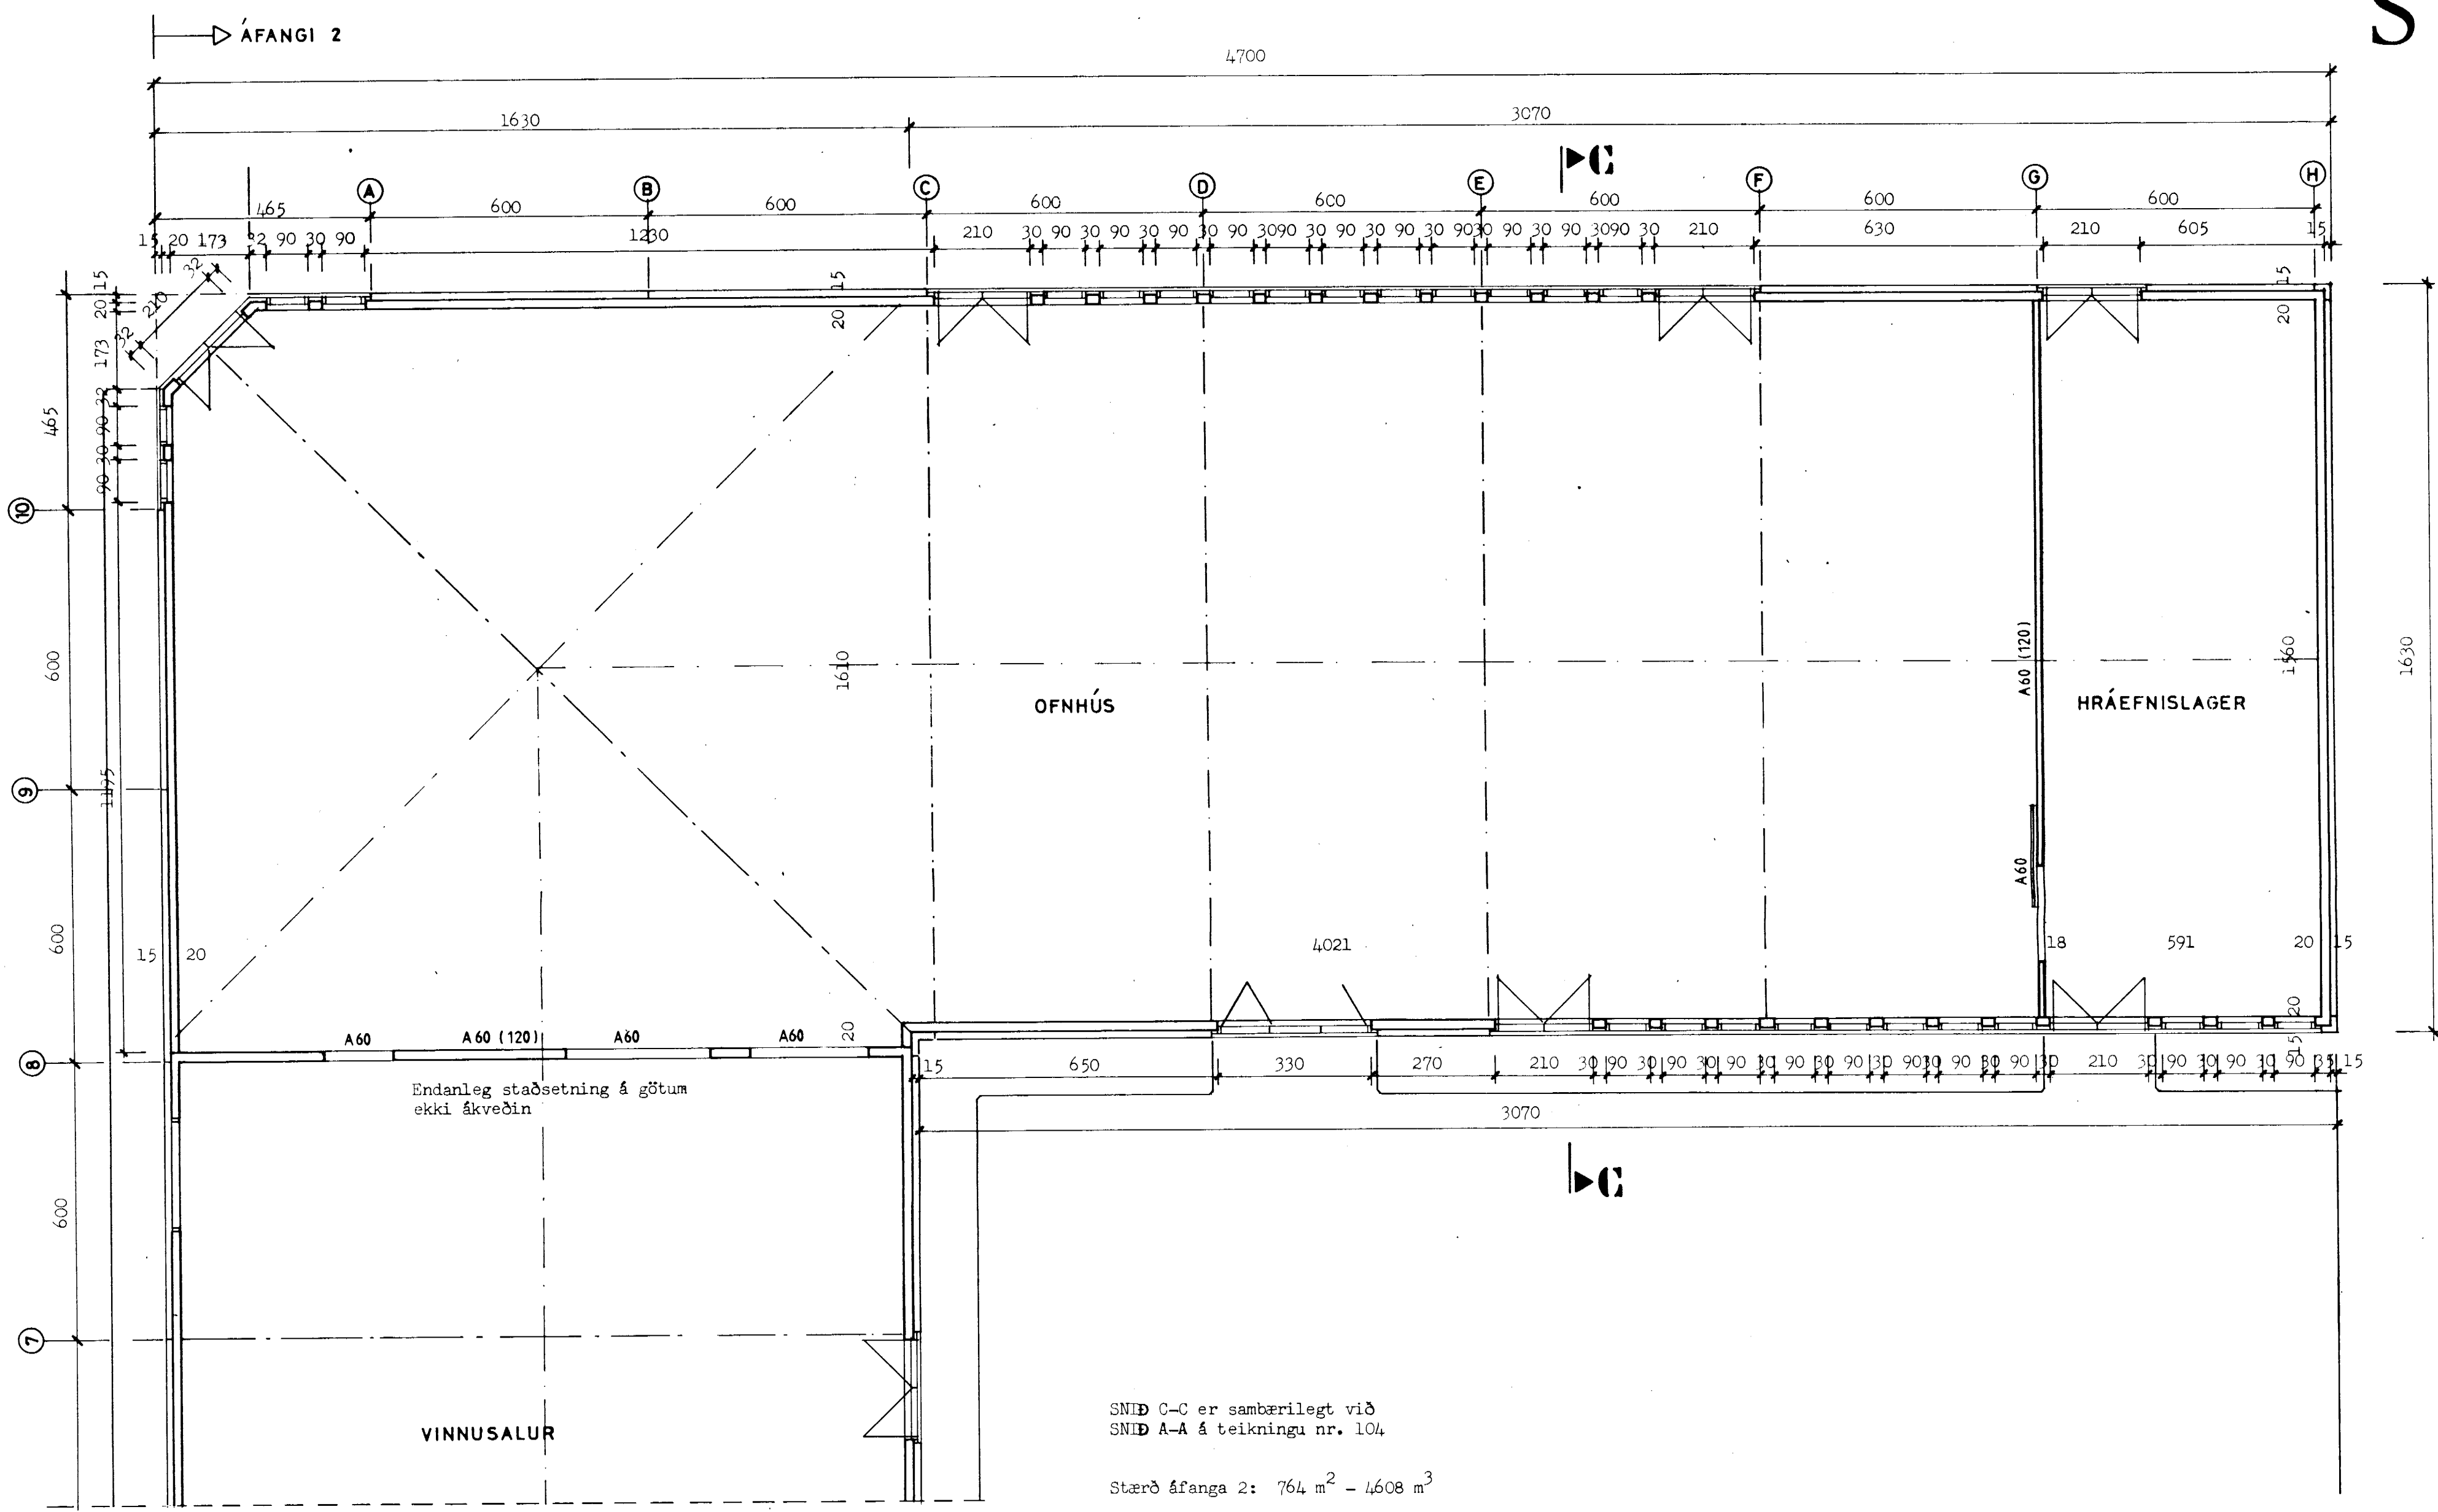

08 JUN 1987



GRUNNMYND

SAMPYKKT 27.04 1987
 SBR-BRÉF DAGS 26.19 87
 BFUNAMALSTOFN RÍKISINS

SÆPLAST

DALVÍK

verk: 27.04 teiknað: BR kvarði: 1:100
 efni: Áfangi 2, grunnmynd.
 dags: 1.06.1987 a: b: c: blað: 111

form
 ARKITEKTAR · HÖNNUÐIR

Bjarni Reykjalin

ARNI ÁRNASON húsgagna- og innanhússarkitekt FHI
 BJARNI REYKJALÍN arkitekt og byggingatæknifr. FAI - FTI
 KAUPANGI · V MYRARVEG · 600 AKUREYRI · Sími 96-26099