



VESTUR

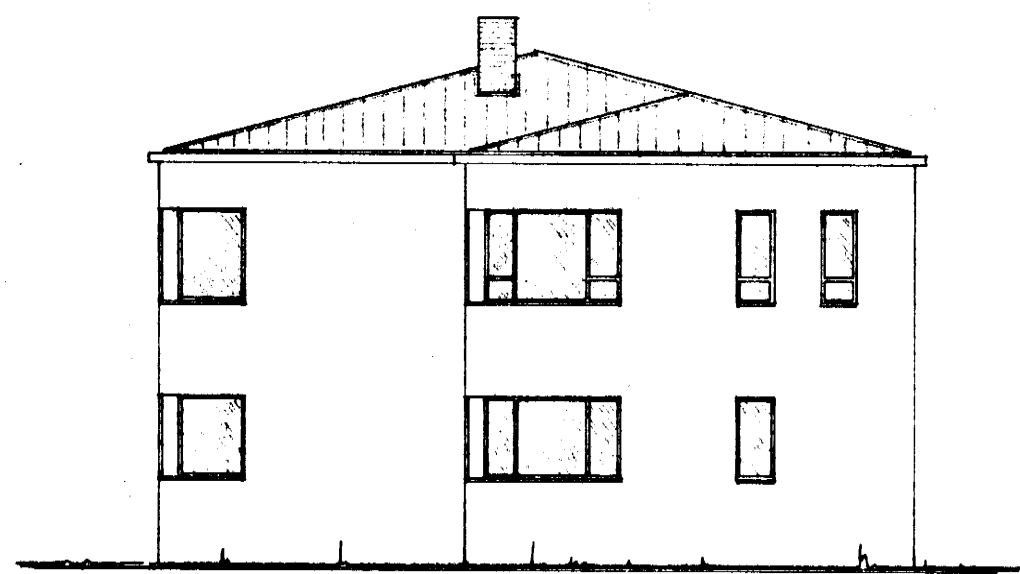

AUSTUR

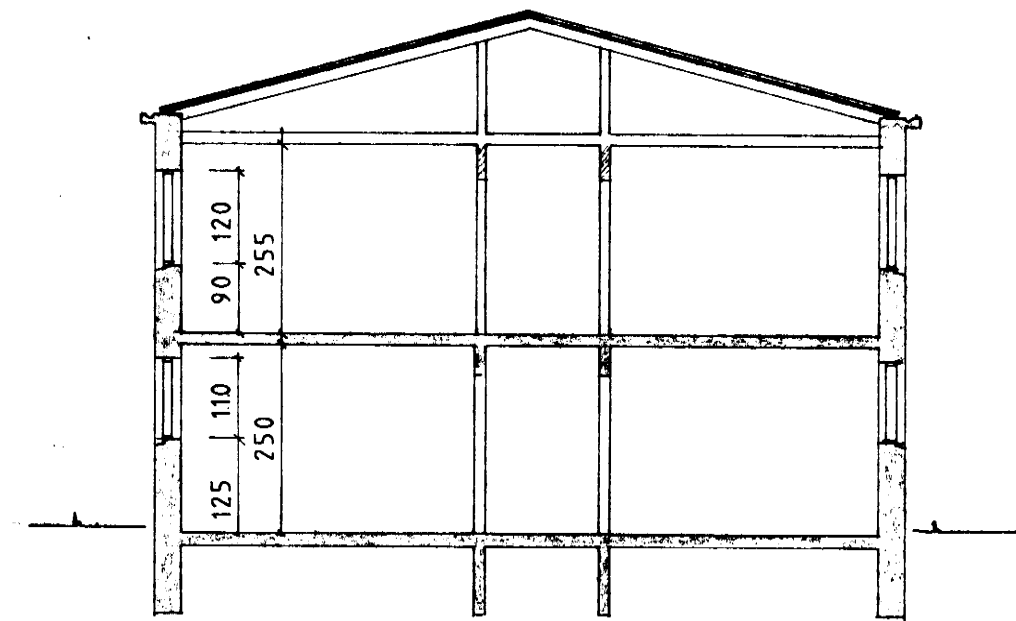


SNIB A-A 1:100


S

TÆKNIDEILD
18. sept 1992
DALVIKURBÆR


Staðfest
Helgi Jónsson

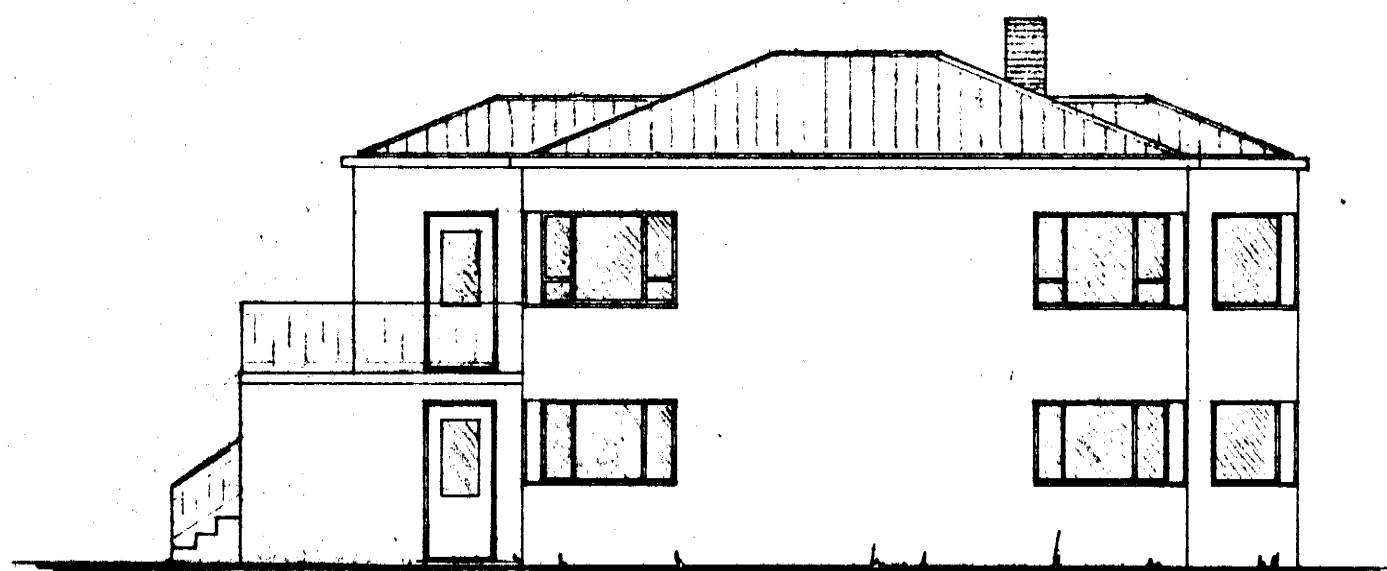


SUÐUR

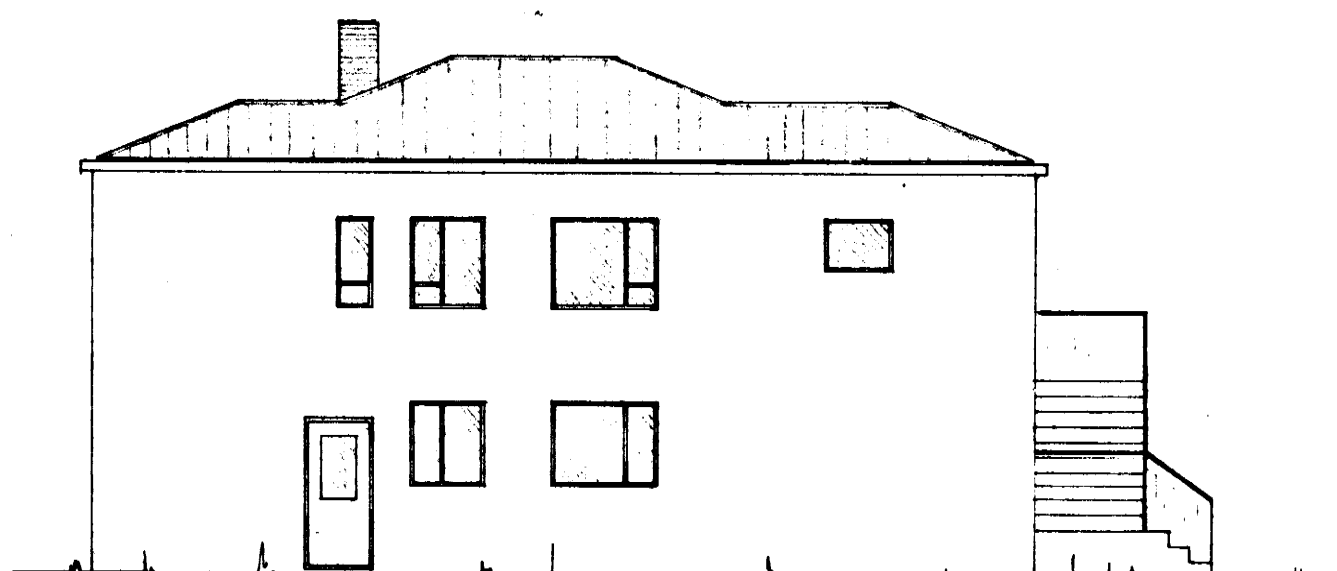


NORÐUR

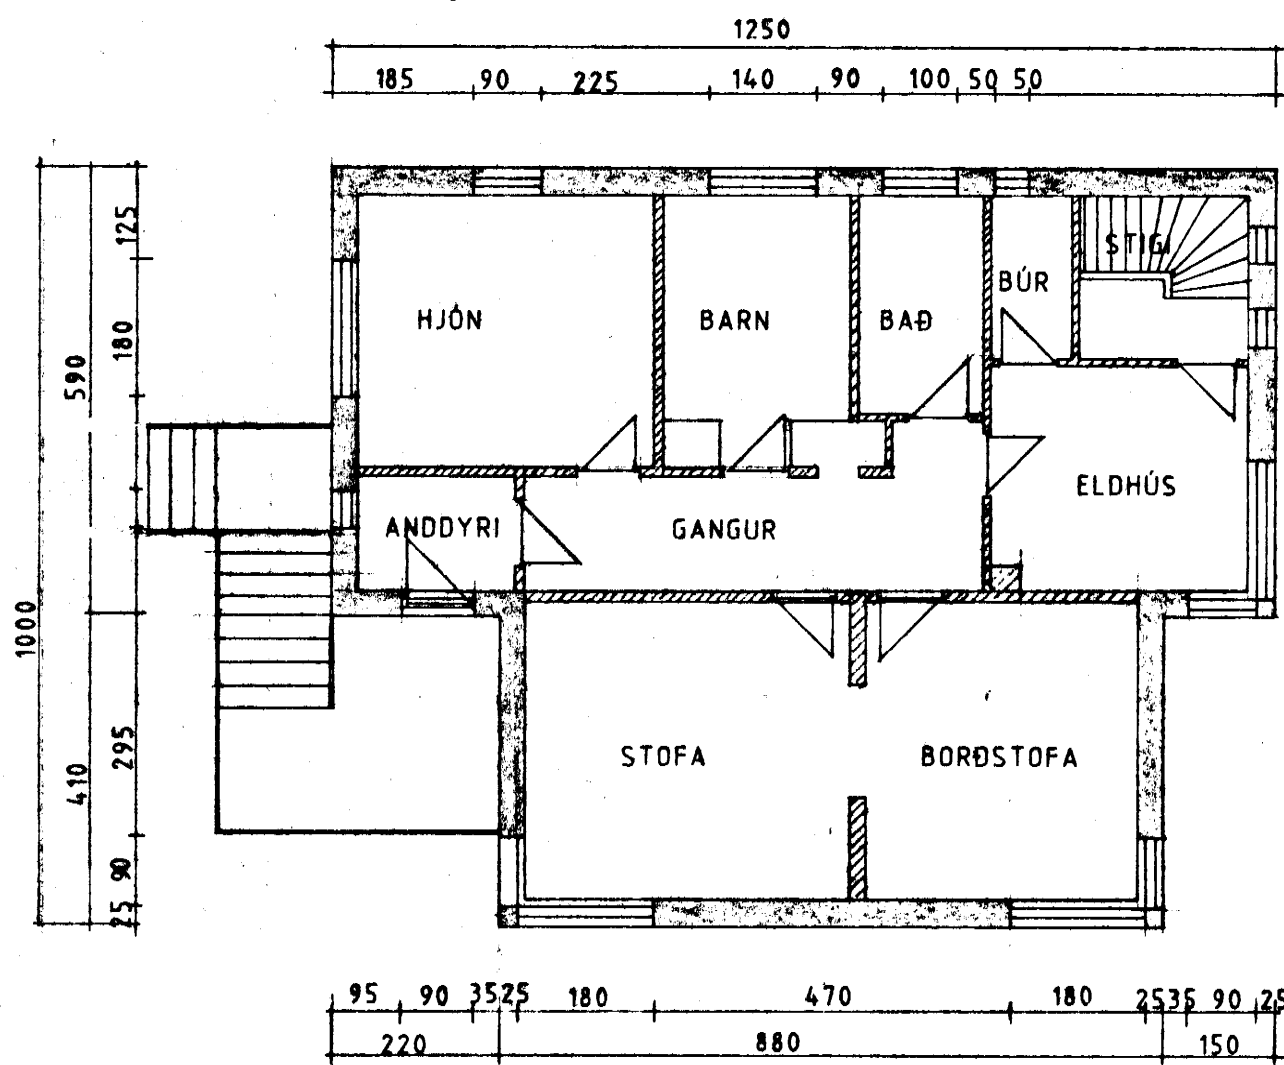

GRUNNMYND HÆÐAR 1:100

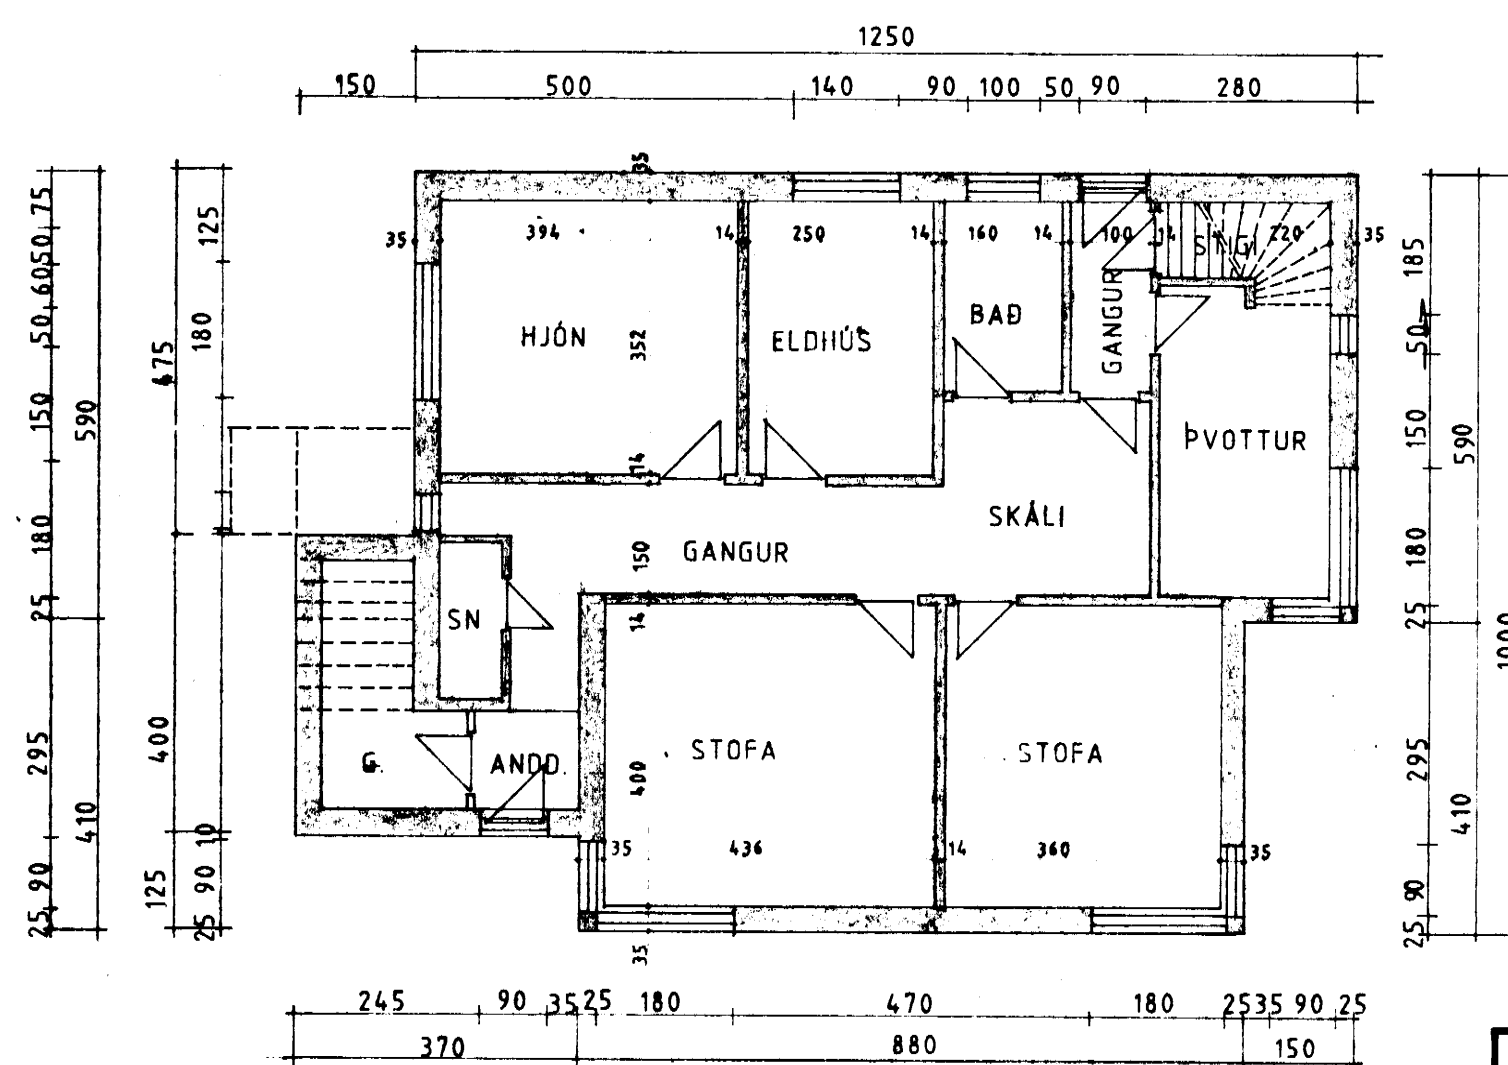

GRUNNMYND KJALLARA 1:100

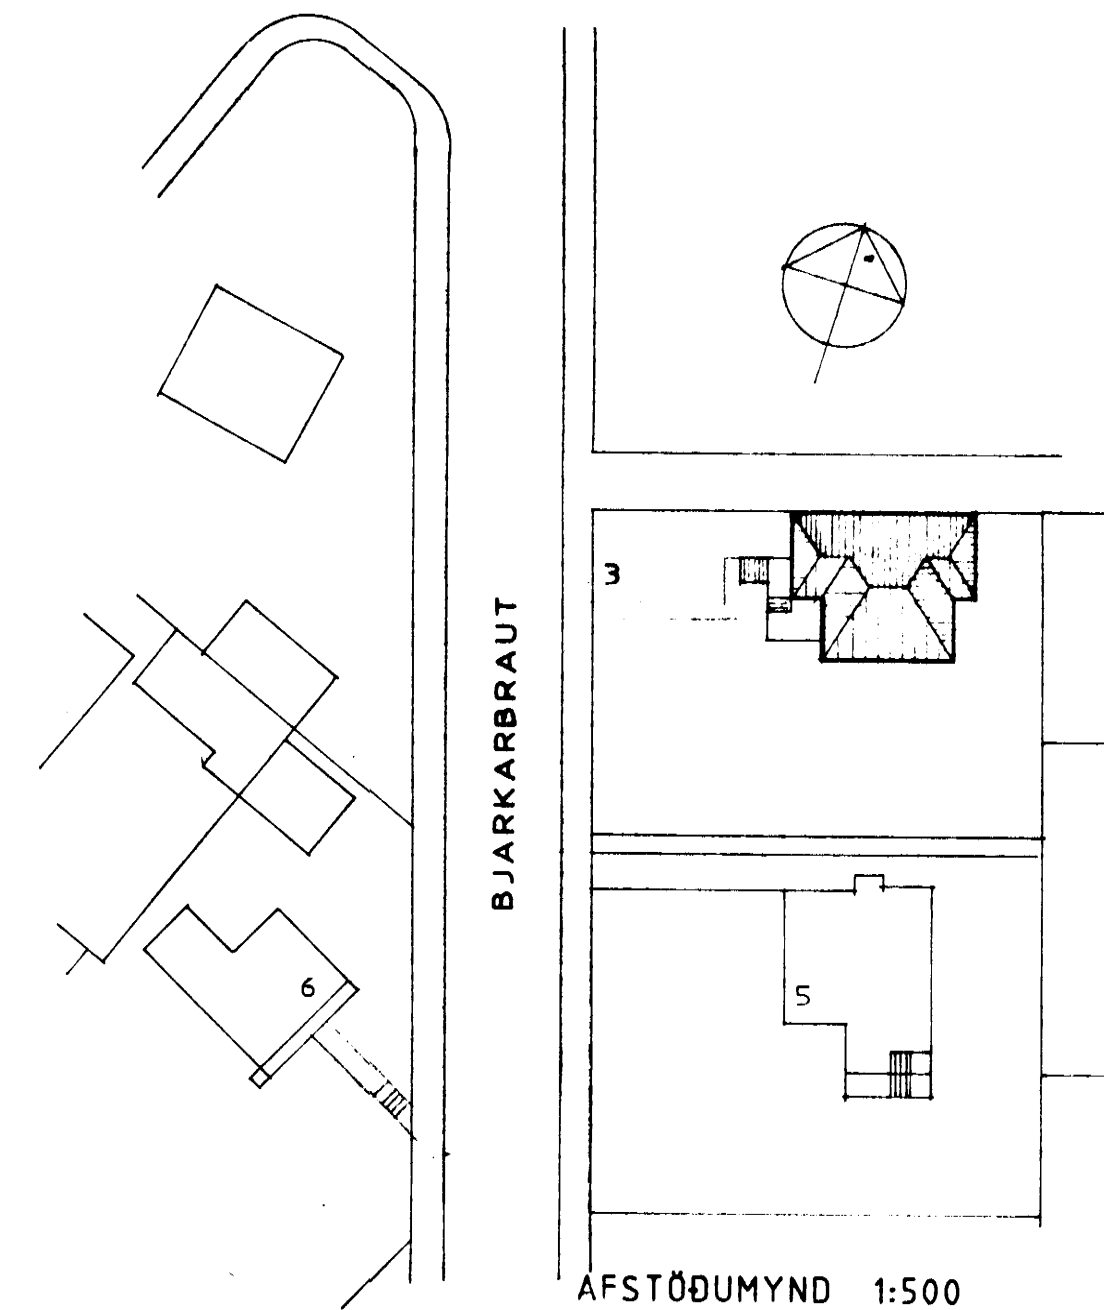


AFSTÖÐUMYND 1:500

STÆRÐIR:

	SAMEIGN	SÉREIGN
HÆÐ	109.83 M ²	6.73 M ²
KJALLARI	117.45 M ²	98.98 M ²
	227.28 M ²	202.08 M ²

TEIKNAD EFTIR UPPDRÆTTI SAMÞ Í BYGGINGAN. 1. ÁG. 1947, MEÐ AÐRÐNUM BREYTINGUM.

BJARKARBRAUT 3. DALVÍK

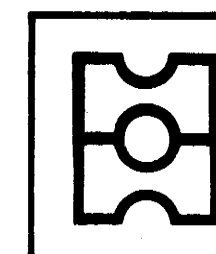

HEITI GRUNNMYND. ÚTLIT
OG SNIB

ARKITEKTA- OG VERKFRÆÐISTOFA HAUKS HF.
KAUPANGI VMÝRARVEG · 600 AKUREYRI · SÍMI 96-23202 · FAX 96-23233

DAGS. SEPT 1992
MKV. 1:100, 1:500
TEIKN. *[Signature]*
VERK

A01