


A

S

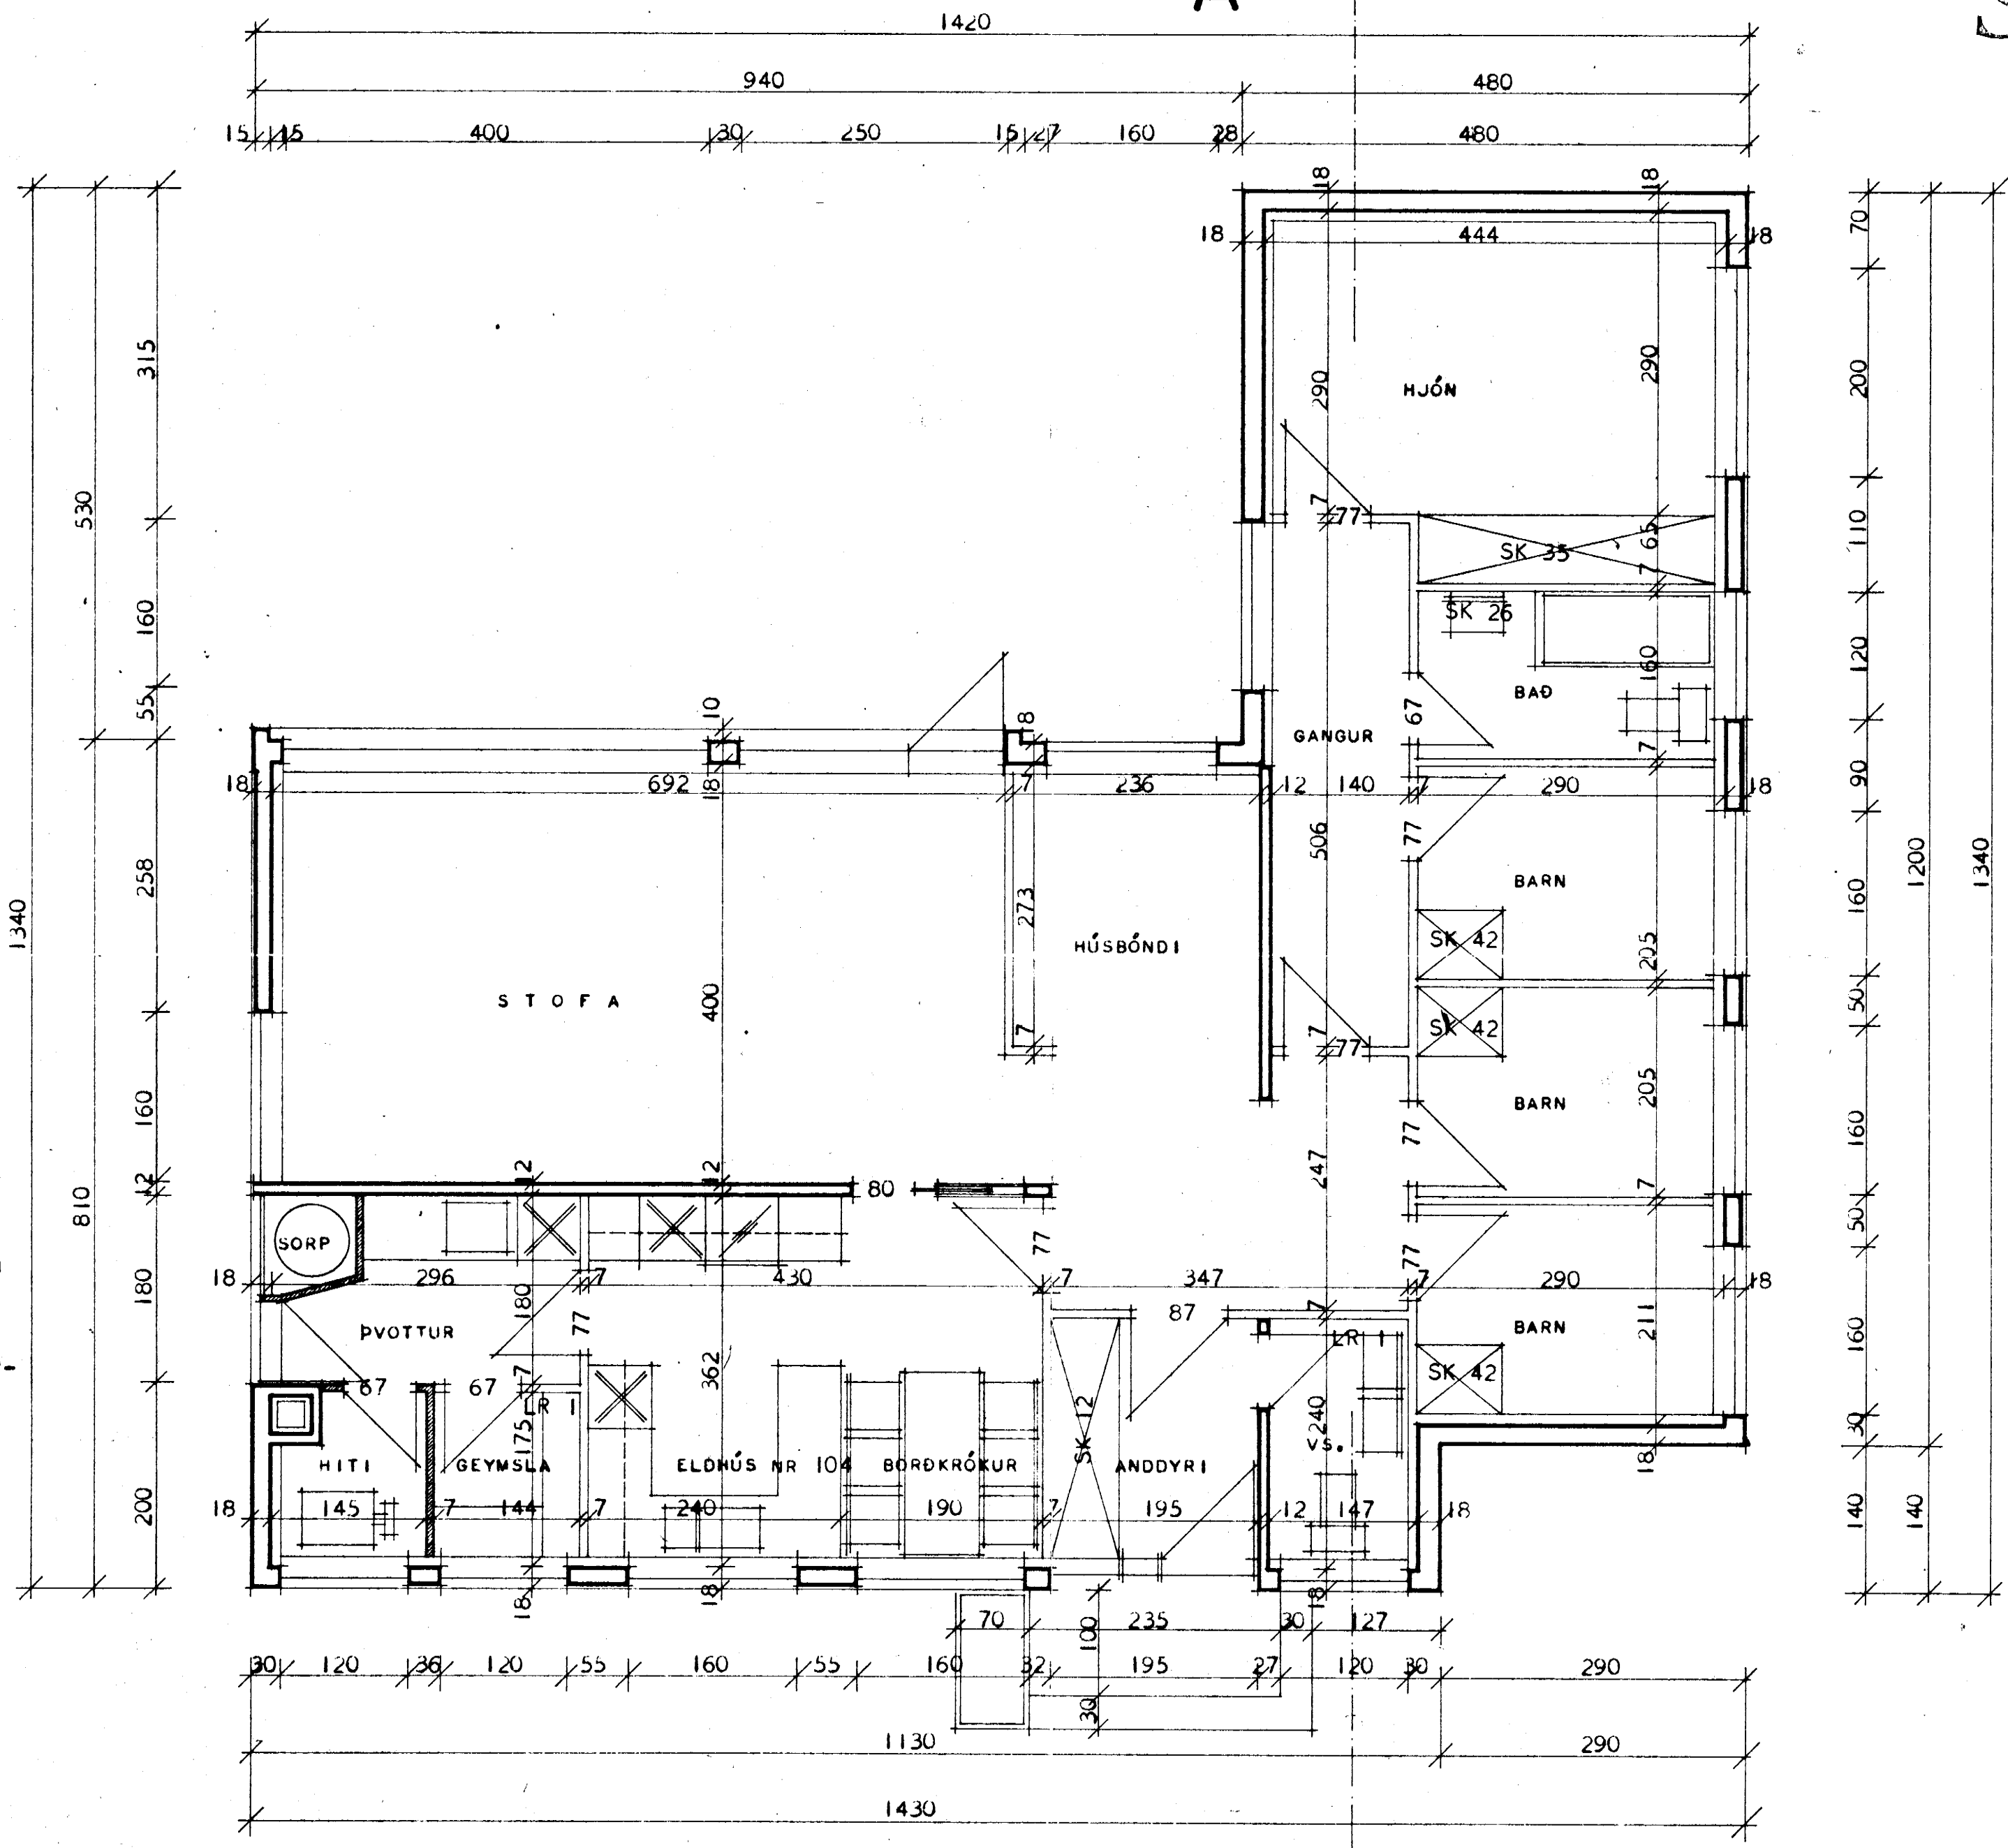

SK = SKÁPUR  
 LR = LOFTRÁS

**ATH.**  
 GÓLF Í SORPGEYMSLU ER 30 SM. NEÐAR EN  
 GÓLF Í HÚSI.  
 VEGGIR OG LOFT Í HITAHERBERGI OG SORP-  
 GEYMSLU SÉU GERÐIR ÚR ELDTRAUSTU EFNI  
 OG MÚRHÚÐAÐ.

GRUNNMYND

A

HÚSNÆÐISMÁLASTOFNUN RÍKISINS	
GRUNNMYND: 133 34b	EINBÝLISHÚS VERK
MÁL 1:50	<b>86A</b>
	BLAÐ NR. 2 JAN. 1966
Björninn E. Magnússon Kallía Ralldínsson	