


S

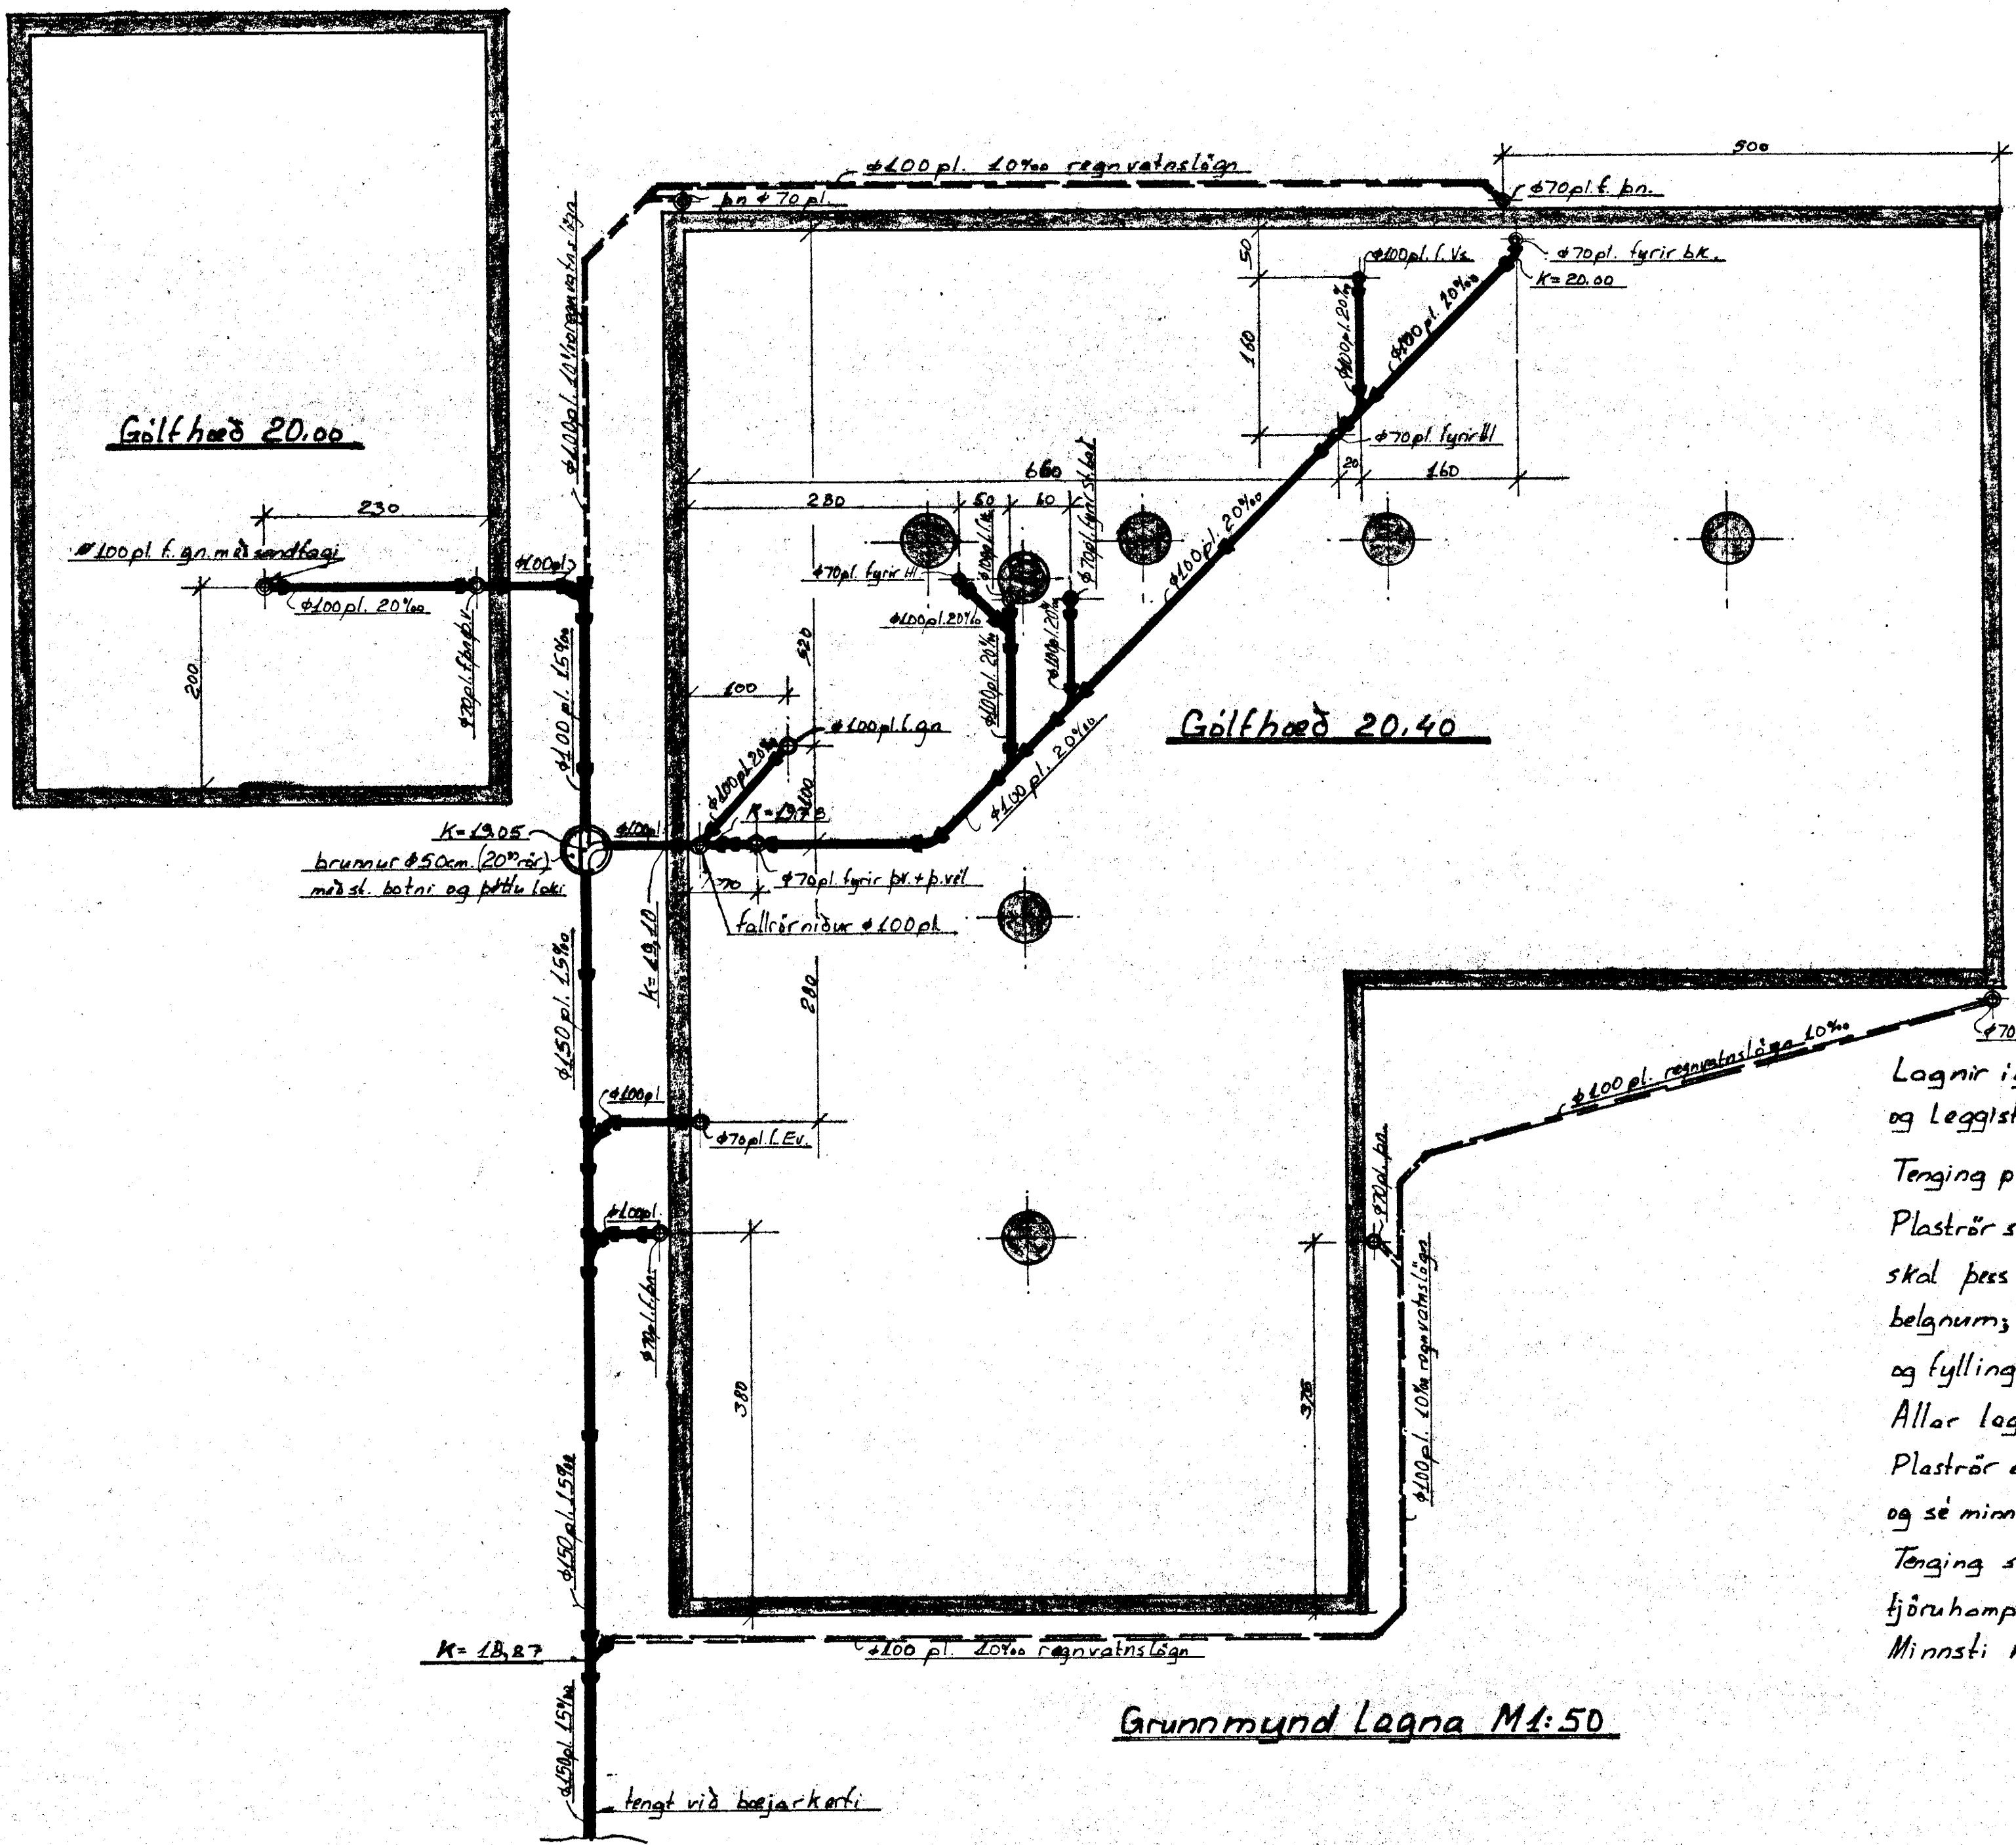

Gölfhæð 20.00

Gölfhæð 20.40

Skýringar:

Lagnir í gölki séu plaströr (PVC) af víðurk. gerð og leggjst með minnst 20‰ halla. Tenging plaströra sé með þar til gerðum þéttlingum. Plaströr skal leggja í sandlag á fyllingu, og skal þess gætt að lögnin sé bein og hrili á belgnum; Lögn skal síðan hylja með sandlagi og fyllingu; Grunn má ekki bitra yfir frærenslisl. Allar lagnir skulu lagðar í sandlag á bitræða fyllingu. Plaströr eða steinrör utan húss skal leggja í sandlag og sé minnsti halli þeirra 15‰. Tenging steinröra utan húss sé með þökkudum fjóruhamp og steypt í kring eða tilsv. (sér þau notuð.) Minnsti halli regnvatnslagna sé 10‰.

Grunnmynd Lagna M1:50

Böggvisbraut 24 Dalvík

Frærenslislagnir í grunni

Blæð nr. VVS-1	M 1:50
Þingá Þingeyri MYE	Ág 1. júlí 1978