


Frestosegur á Dalvík.
Ymmtakning á hælum
M 1:50

Hólavegur 17.

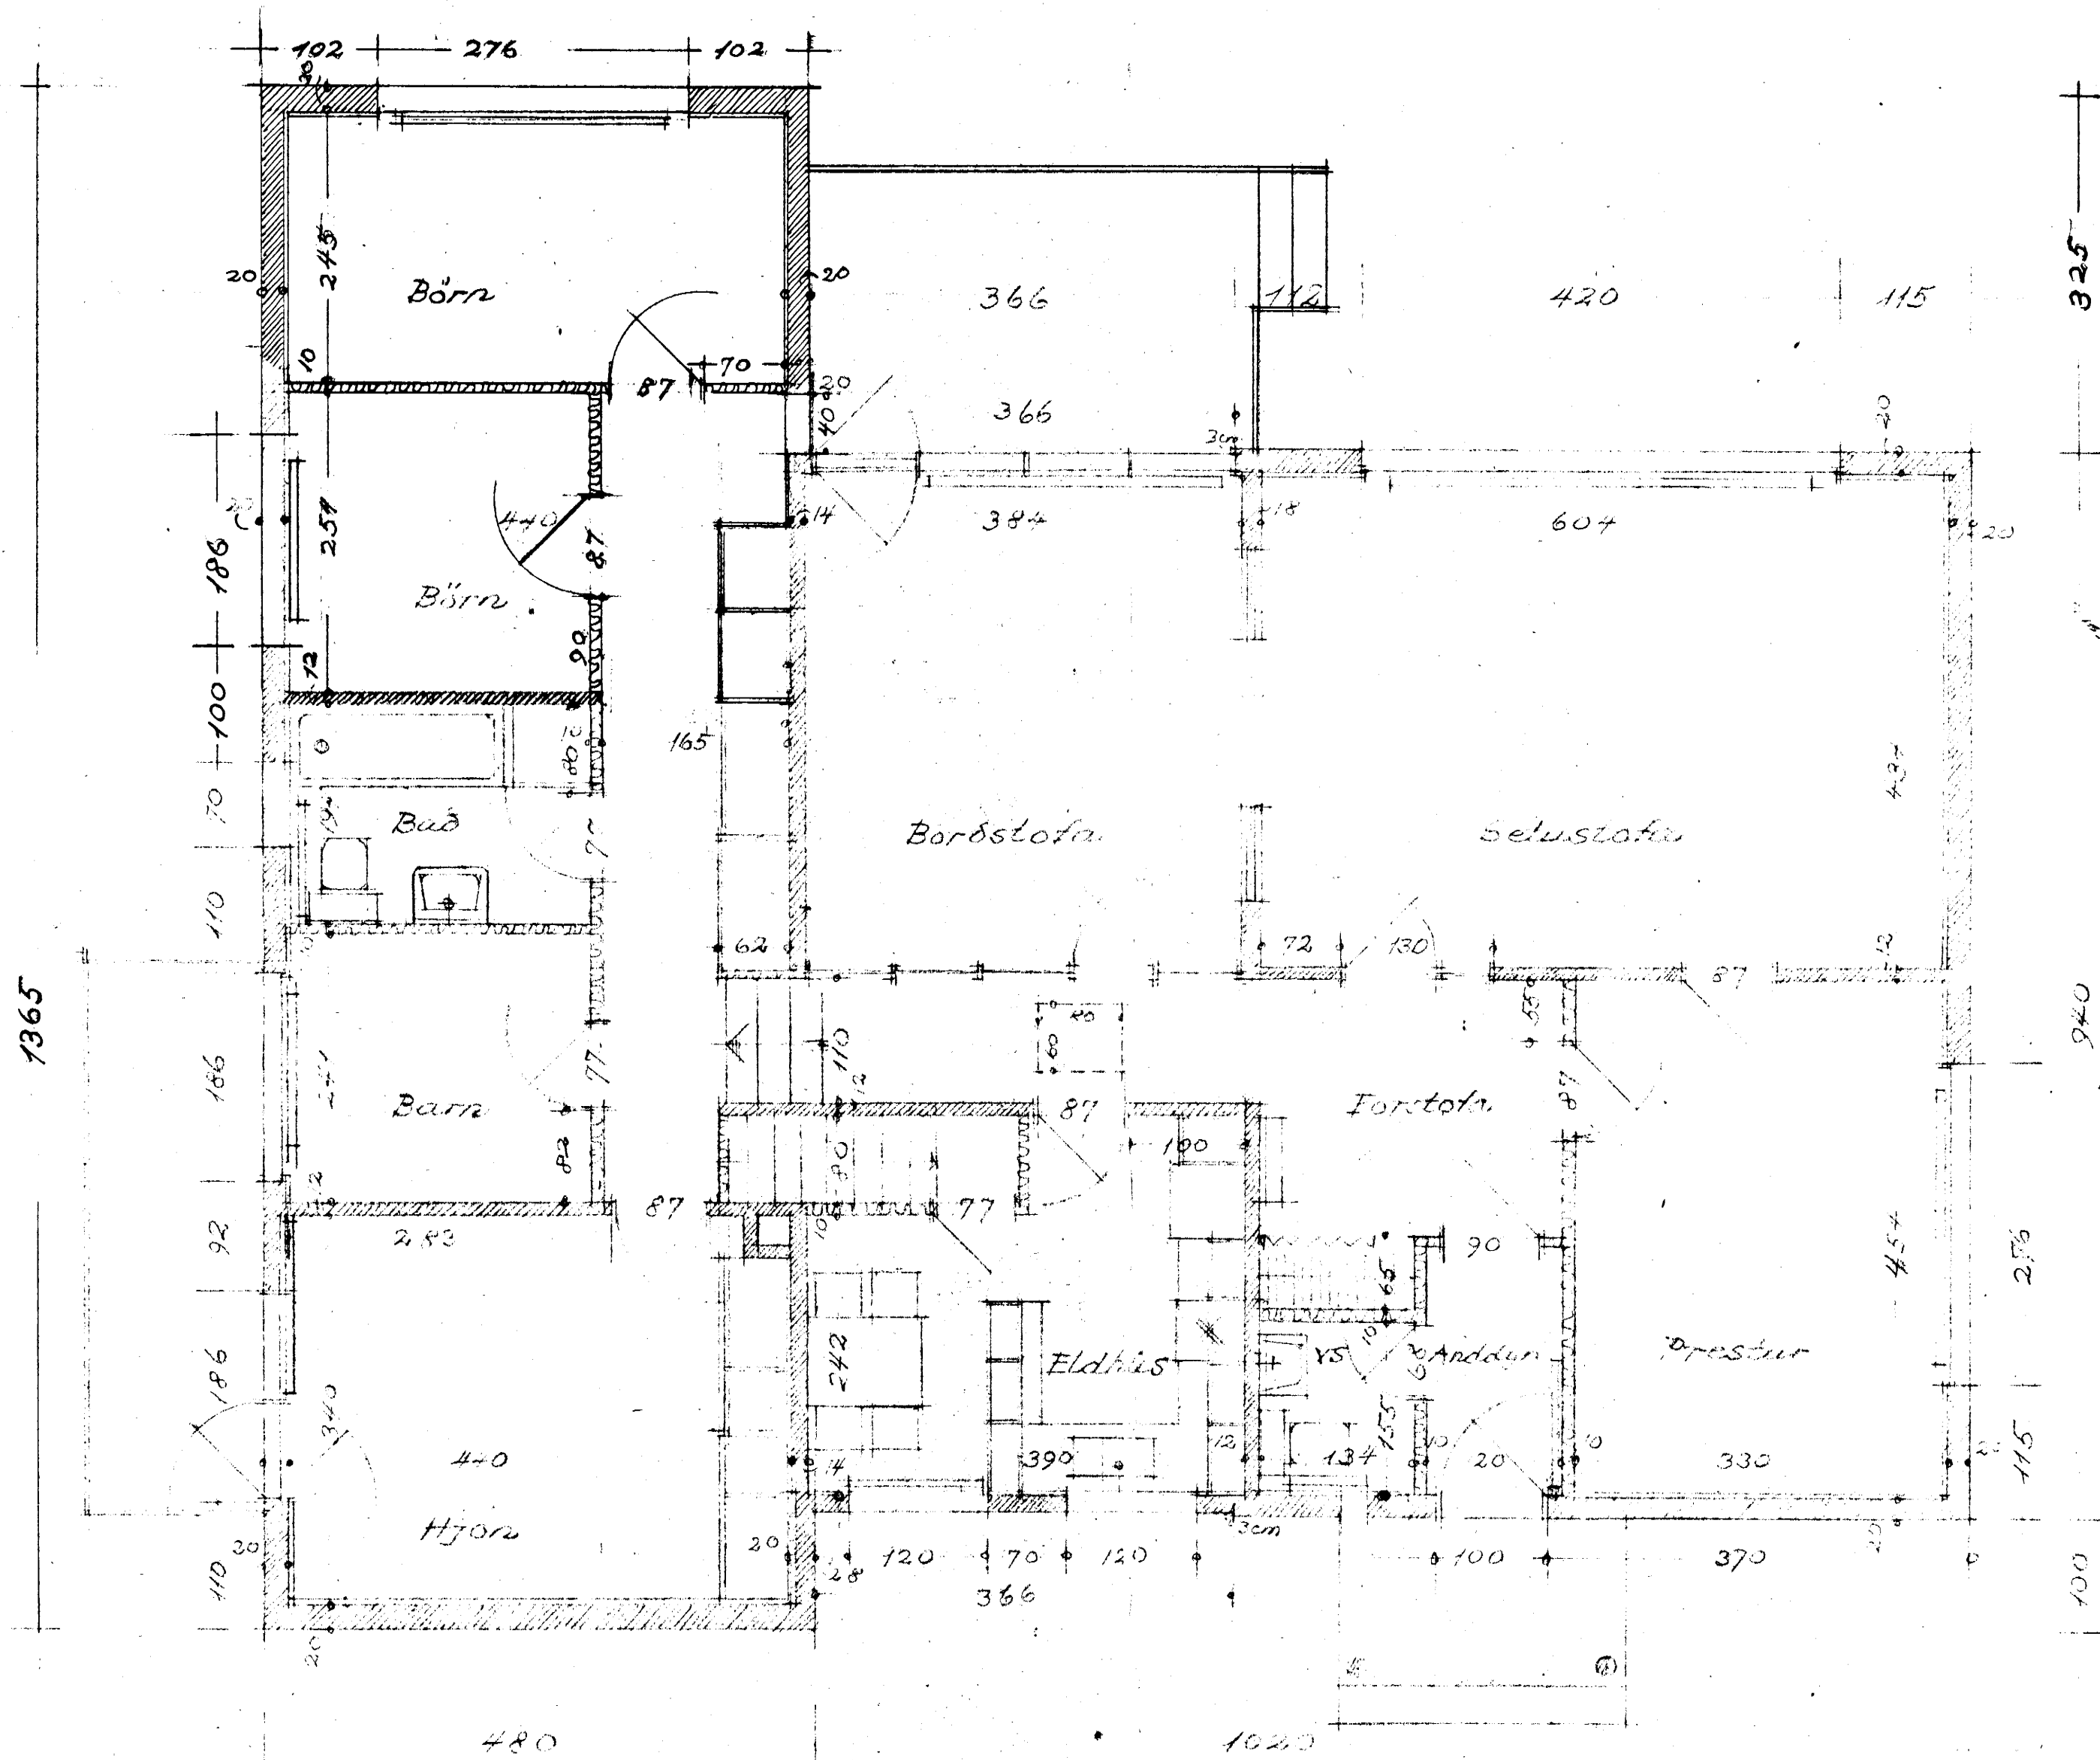

S

Grunnmynd á hælum

Reykjavík 5 júní '65
Ráðgjafi: Sveinsson