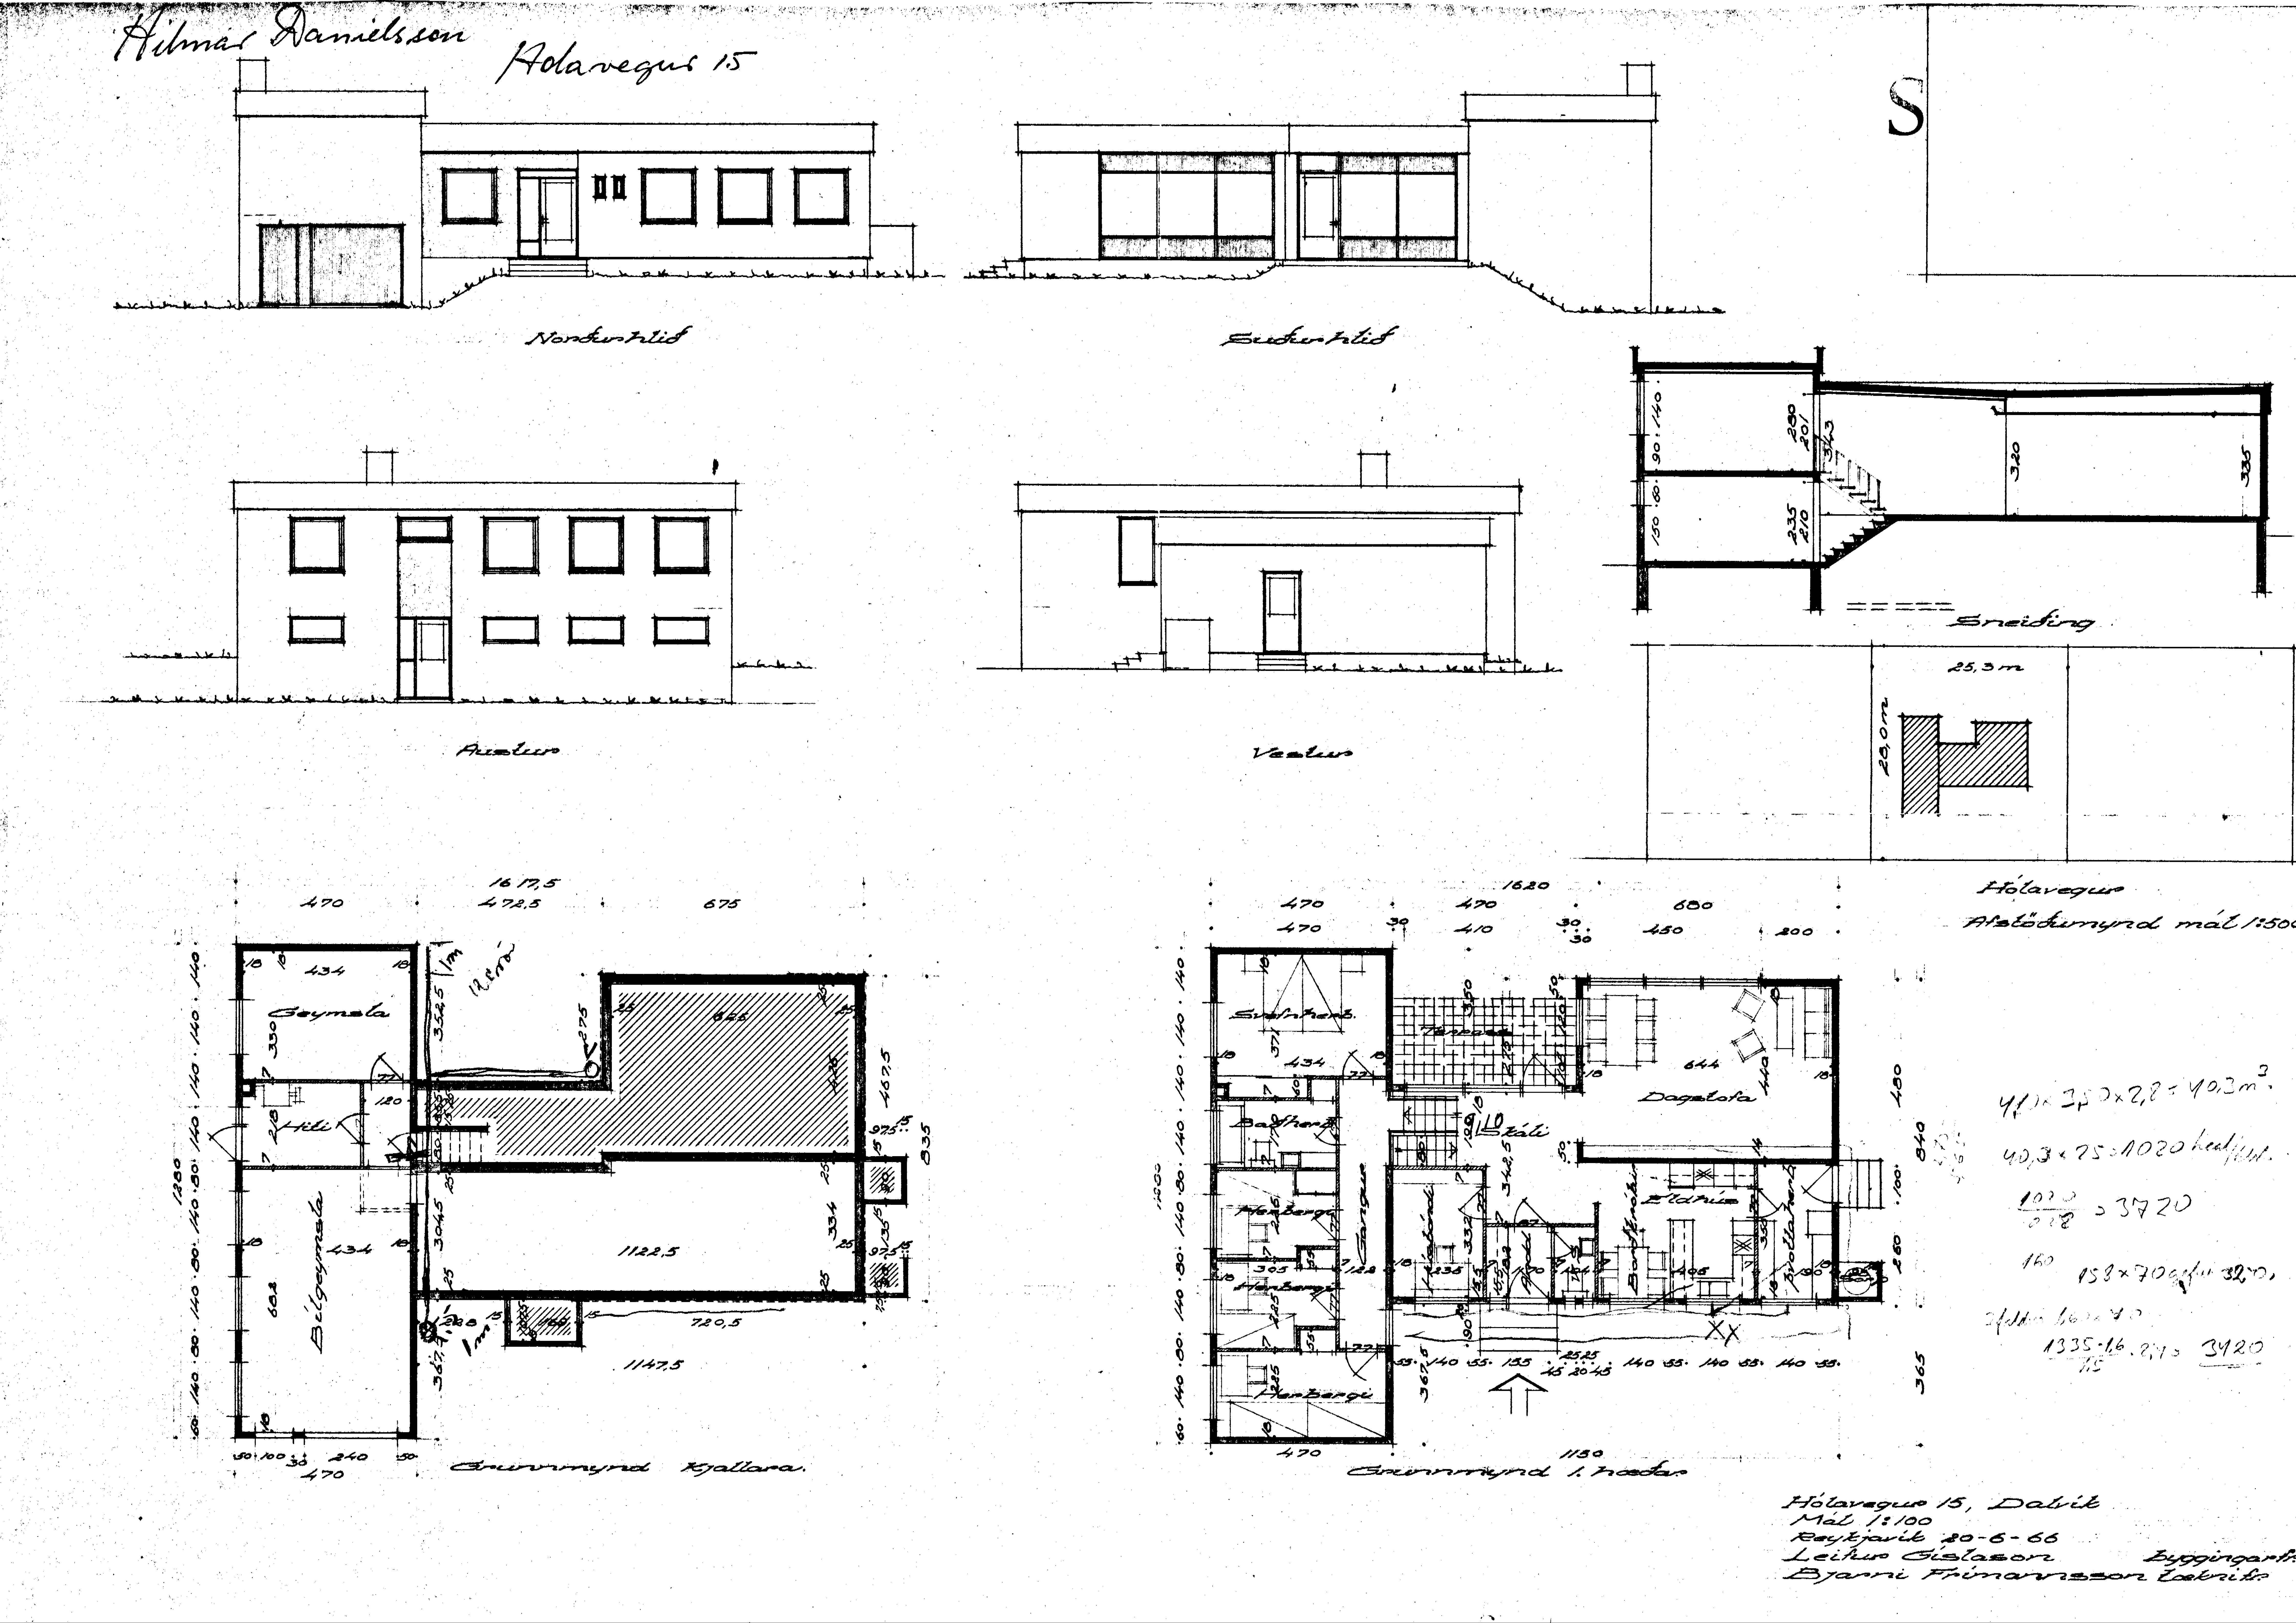

Hilmar Danielsson
Hólavegur 15
Norðurhlið
Suðurhlið
Austur
Vestur
Sneiðing
25,3 m
28,0 m
Hólavegur
Afstöðumynd mál 1:500
Geymsla
Hiti
Bílgeymsla
Grunnmynd kjallara
Svefnherb.
Terrace
Dagstofa
Skáli
Baðherb.
Herbergi
Gangur
Eldhús
Búr
Herbergi
Grunnmynd 1. hæðar
Hólavegur 15, Dalvík
Mál 1:100
Reykjavík 20-6-66
Leifur Gíslason
Bjarni Frímannsson